R E P U B L I K A H R V A T S K A
Splitsko-dalmatinska županija
Grad Split
Služba za imovinsko pravne poslove, izgradnju i geodeziju

Odsjek za izgradnju
Obala Kneza Branimira 17

PROJEKTNI ZADATAK

za izradu

GLAVNOG I IZVEDBENOG PROJEKTA

DIO TRENKOVE ULICE JUŽNO OD MANDIĆEVE

Split, ožujak 2014.

1. OPIS PROJEKTA

Ova dionica Trenkove ulice se proteže od juga - nastavak Trenkove ulice za koji postoji pravomoćna lokacijska dozvola u sklopu prometnica južnog dijela UPU Sirobuja (Os 4) Klasa UP/I 350-05/11-01/00195 prema sjeveru do Mandićeve ulice (Os 3 –UPU Sirobuja). Odvojak Mandićeve na koju se nadovezuje ova prometnica je dio lokacijske dozvole Put Kamena. Klasa: UP/I 350-05/08-01/0827. Duljina prometnice s komunalnim instalacijama je 82 m, a u poprečnoj dispoziciji se sastoji od dvije vozne trake širine 2,75 m te obostranih nogostupa širine 1,5m. Za predmetnu prometnicu je ishođena lokacijska dozvola klasa UP/I 350-05/13-01/00130 pravomoćna 06.12.2013. prema idejnom projektu T.D. 63-13 Dio Trenkove ulice južno od Mandićeve ulice duljine 82 m s komunalnim instalacijama, izrađen od PB Damjanić u rujnu 2013.

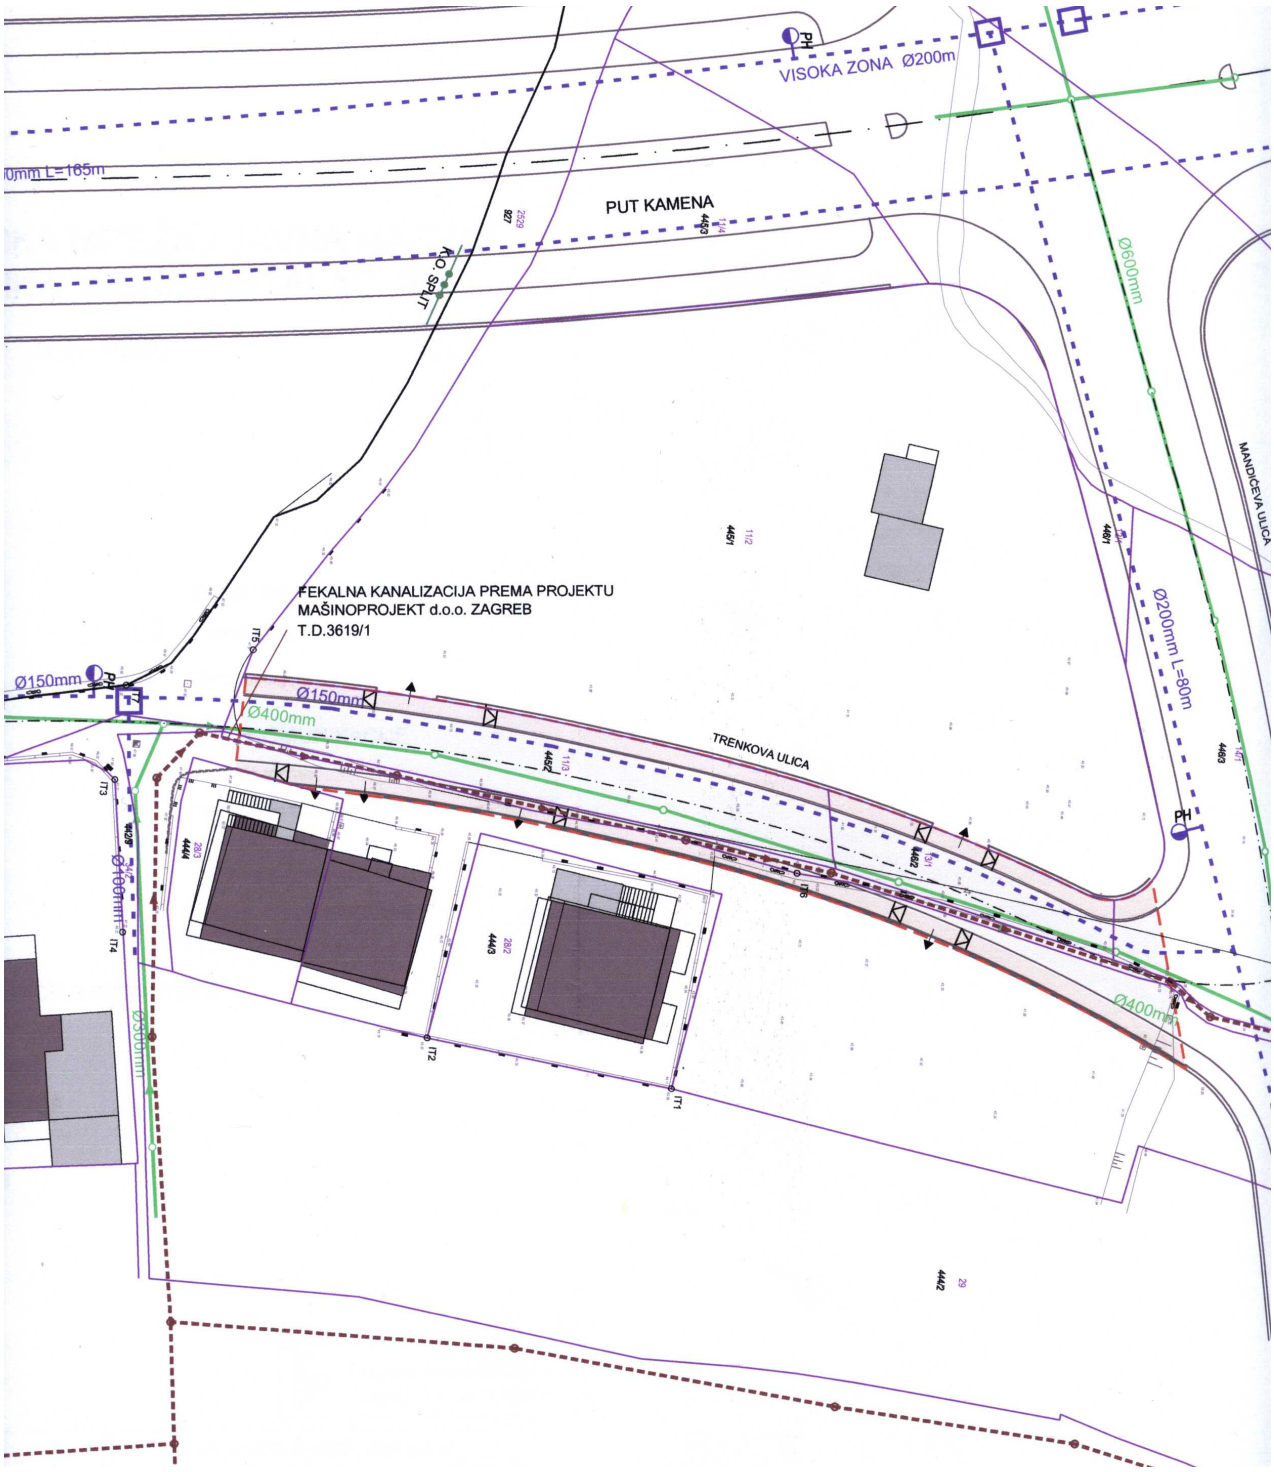

ZA GLAVNI PROJEKT FEKALNE KANALIZACIJE UNUTAR OBUHVATA
JUŽNOG DIJELA UPU-a SIROBUJE - SJEVEROZAPADNI DIO
IZDATA POTVRDA GLAVNOG PROJEKTA:
KLASA: 361-03/12-01/00075
UR. BR: 2181/01-03-03/29-12-0004
SPLIT, 20. 07. 2012.g.

GRANICA PARCELE PROMETNICE

RUB KOLNIKA

OS PROMETNICE

AB ZID

KOLNI ULAZ

PROJEKTIRANI VODOVOD

NADZEMNI HIDRANT

PROJEKTIRANA OBORINSKA KANALIZACIJA

PROJEKTIRANA FEKALNA KANALIZACIJA

Za planiranu izgradnju prometnica potrebno je izraditi **glavne** i **izvedbene** projekte sa pripadajućom infrastrukturom **prema Idejnom projektu** izrađenom od PB Damjanić., broj projekta T.D. 63-13 iz rujna 2013.god. i prema **pravomoćnoj lokacijskoj dozvoli** Klasa:UP/I 350-05/13-01/00130 te **posebnim uvjetima** koji su sastavni dio lokacijske dozvole .
Planirani sustav izgradnje oborinske odvodnje, odvodnje otpadnih voda, vodovoda, elektroenergetske mreže, javne rasvjete i DTK instalacija prikazani su u idejnom projektu i sadržani su u posebnim uvjetima.

Prometnicu treba opremiti nužnom vertikalnom i horizontalnom prometnom signalizacijom.

2. IZDVOJENE NAPOMENE PROJEKTANTU

2.1. Glavni i izvedbeni projekti trebaju sadržavati sve pisane i grafičke priloge sukladno člancima 68. 69. i 74. važećeg „Zakona o gradnji“ (NN 153/13).

2.2. Projektant je dužan dati izjavu kojom potvrđuje da je obišao teren na kojem je prometnica projektirana. Prilikom izrade ponude obuhvatiti sve činjenice dane u ponudbenoj dokumentaciji.

2.3. Projektant je dužan od ovlaštenog ureda naručiti geomehaničko ispitivanje terena i izraditi geomehanički elaborat.

2.4. Projektant je dužan, kao dio projektne dokumentacije izraditi i projekt premještanja postojećih instalacija, uz obaveznu konzultaciju sa vlasnikom postojećih instalacija, te je dužan ishoditi pismenu suglasnost na projekt izmještanja instalacija. U troškovniku je potrebno detaljno opisati pojedine stavke premještanja.

2.5. Prikaz mjera zaštite od požara izraditi kao poseban elaborat

2.6. Projektant je dužan dati procjenu troška izvođenja radova sa jediničnim cijenama, pojedinačno za svaku stavku u troškovniku. Stavke je potrebno detaljno opisati.

2.7. Projektant je dužan pri izradi troškovnika, za stavke pripremnih i zemljanih radova, postupati sukladno sa „Pravilnikom o gospodarenju građevnim otpadom“ (NN 38/08) i prema važećim zakonima: „Zakon o rudarstvu“ (NN 56/13, NN 14/14), „Zakon o zaštiti okoliša“ (NN 110/07, NN 80/13).

2.8. Projektant je u izvedbenom projektu (u situaciji i poprečnim presjecima) dužan ucrtati granicu zahvata, a sve u svrhu nesmetanog izvođenja radova i zauzimanja okolnog terena za vrijeme izgradnje prometnice.

2.9. Temeljem Zakona o vodama (NN 153/09) investitor vodovoda i fekalnog kolektora je Vodovod i kanalizacija d.o.o. Split, a Grad Split je naručitelj što treba naznačiti u ovim projektima.

2.10. Projektant je dužan (pod uvjetom u potpunosti riješenih imovinsko – pravnih odnosa) dati procjenu vremenskog roka potrebnog za izvođenje radova.

2.11. Glavni projektant je dužan izvršiti koordinaciju svih instalacija te izraditi poprečni i tlocrtni prikaz svih instalacija (javna rasvjeta, telekomunikacije, elektroinstalacije, oborinska i fekalna kanalizacija, vodovod) te riješiti križanja s postojećim infrastrukturnim objektima i instalacijama, sa zaštitom istih tijekom građenja kao i konačnu zaštitu

3. NAČIN PRAĆENJA I ISPORUKE PROJEKATA

Naručitelj će preko stručne službe nadzirati postupak izrade projektne dokumentacije. Projektant je dužan projektnu dokumentaciju izraditi prema ovom projektnom zadatku. Sve nedostatke i greške koje Naručitelj primijeti, a dio su sadržaja projektnog zadatka Projektant je dužan dopuniti i ispraviti o vlastitom trošku.

Prije uvezivanja projekta, Projektant je dužan Naručitelju prirediti prezentaciju na kojoj će ga detaljno upoznati s glavnim i izvedbenim projektom.

Projektnu dokumentaciju, tj. glavne i izvedbene projekte potrebno je dostaviti:

- **u tiskanom obliku po 6 (šest) primjeraka**. Projekti moraju biti uvezani u jednu ili više mapa složene na format 21,0 x 29,7 cm, a zamjena sastavnih dijelova mape mora biti onemogućena na pouzdan način. Sve mape koje su sastavni dio projekta moraju biti označene zajedničkom oznakom projekta (ZOP),
- **u digitalnom obliku na CD-u u 2 (dva) primjerka**:
  - tekst u MS WORD-u, a nacrti u *.dwg formatu,
  - troškovnik u EXCEL-u,
  - cijeli projekt u *.pdf formatu

  CD je potrebno označiti naljepnicom slijedećeg sadržaja:
  - Nazivom i sjedištem Investitora
  - Nazivom građevine ili njezinog dijela
  - Razinom razrade i oznakom projekta
  - Nazivom i sjedište tvrtke koja je izradila projekt
  - Datumom izrade projekta

4. PODLOGE KOJE OSIGURAVA NARUČITELJ

- Pravomoćna lokacijska dozvola
  Klasa UP/I 350-05/13-01/00130,
  Urbroj 2181/01-03-03/12-13-0004 od 12.11.2013. god.
- Katastarsko topografska podloga u mjerilu 1:200
- Preris instalacija iz katastra vodova