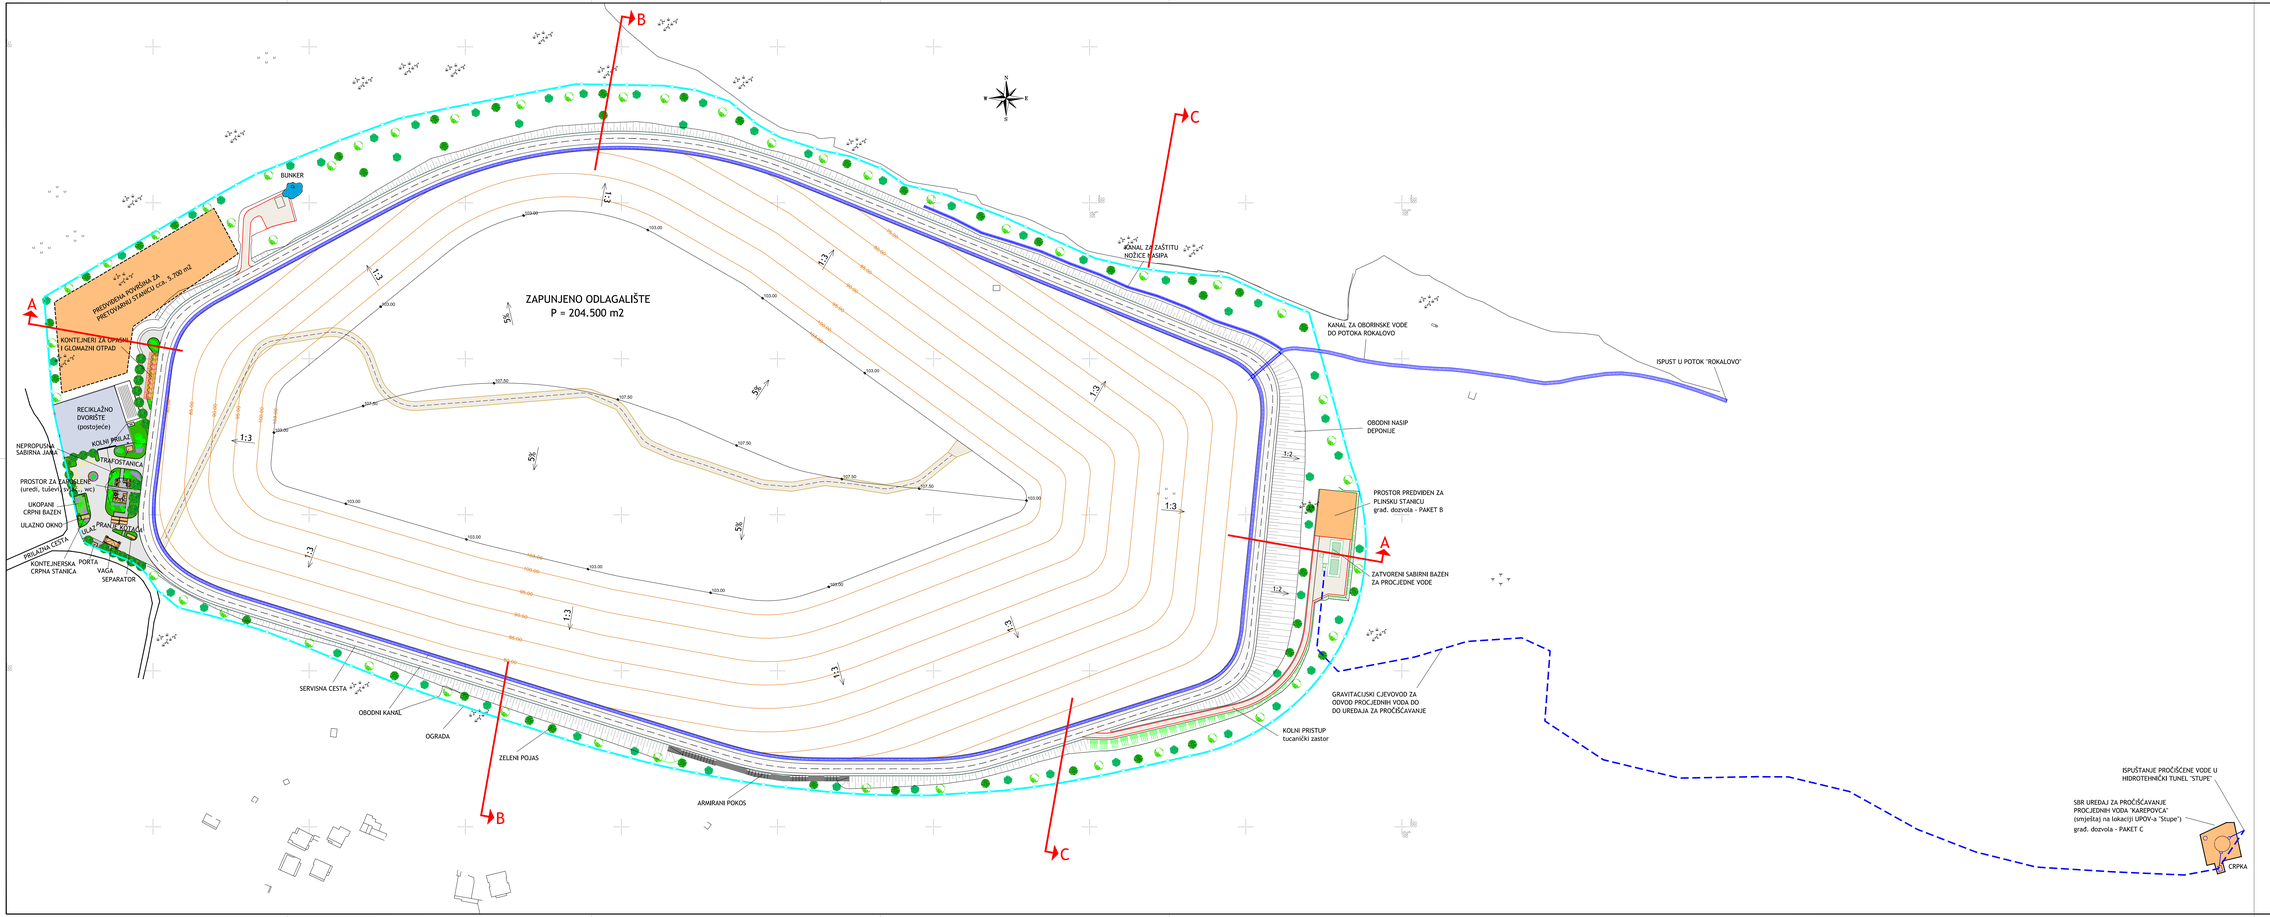

TUMAČ OZNAKA:

- granica zahvata

A - karakteristični presjeci

OKLJEVA BR.	OPIS	DATUM	POTPIS

INVESTITOR: GRAD SPLIT Trg Republike Hrvatske 1, 21000 Split	IGH d.d. Zagreb, Croatia
NARUČITELJ:	IGH d.d. ZAGREB, ZELENI TRG 3, TEL: 01 4699 111, FAX: 01 4699 222, www.igh.hr, OIB: 02030916663, MB: 3123456, IBAN: HR6123400091110000000, SWIFT: PBZGHR2X, PBZ d.d. ZAGREB, Radnička cesta 50
VRSTA PROJEKTA (RAZINA I STUPANJ): GLAVNI GRAĐEVINSKI PROJEKT	UPISNIK/ŠIFRA PROJEKTA: 38000104-A
GRAĐEVINA: ODLAGALIŠTE OTPADA DEPONIJE KAREPOVAC U SPLITU	
DIJELNA PARCELA: PAKET A	
KNJIGA: KNJIGA 2 - IZMJENA I DOPUNA GLAVNOG TEHNOLOŠKO-GRAĐEVINSKOG PROJEKTA ODLAGALIŠTA - NACRTI	
NAZIVLJ: SITUACIJA SANIRANOG ODLAGALIŠTA S PRIPADAJUĆIM OBJEKTIMA	
PROJEKTANT: MAJA VUKOVIĆ BOGOVIĆ, mag.ing.aedif.	MJERILO: 1:1000
	DATUM: lipanj 2015.
SURADNICI: VIŠNJA BRUKETA, struč.spec.ing.aedif. KRUNOSLAV RAVNJAK, ing.grad.	BROJ PROJEKTA: 4000-1365-2015
	BROJ PRILOGA: 4
OZNAKA DOKUMENTA: IGH - O - GP - TGP - 2 - 4 - 0	

KARAKTERISTIČNI UZDUŽNI PRESJEK A

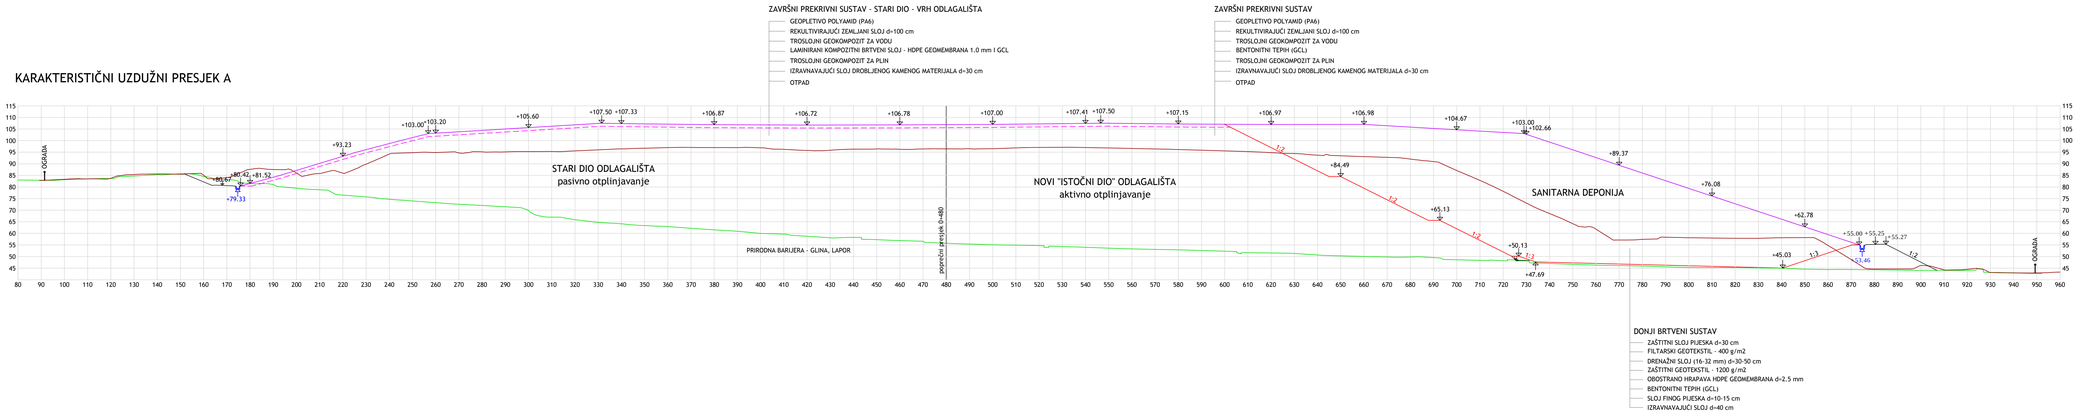

TUMAČ OZNAKA:

- vrh prekrivnog sustava
- linija otpada - projektirano stanje
- linija otpada 11. 2014. god.
- nulto stanje 1960. god.
- dno nove plohe sanitarne deponije

IZMJENA BR.	OPIS	DATUM	POTPIS

INVESTITOR:
GRAD SPLIT
21000 SPLIT, OBALA KNEZA BRANIMIRA 17

NARUČITELJ:

INSTITUT IGH d.d.
ODJEL ZAVODA ZA GEOTEHNIKU - RC RIJEKA
51227 KOMLJANOVO, KOMLJANOVO 182/2

VRSTA PROJEKTA (BAŽNA I STRUKA): GLAVNI GRAĐEVINSKI PROJEKT

ZAJEDNIČKA OZNAKA PROJEKTA: 38000104-A

GRAĐEVINA:
ODLAGALIŠTE OTPADA DEPONIJE KAREPOVAC U SPLITU

OZNAKA PAKETA:
PAKET A

KNJIGA:
KNJIGA 2 - IZMJENA I DOPUNA GLAVNOG TEHNOLOŠKO-GRAĐEVINSKOG PROJEKTA ODLAGALIŠTA - NACRTI

SADRŽAJ:
KARAKTERISTIČNI UZDUŽNI PRESJEK A

PROJEKTANT:
MAJA VUKOVIĆ BOGOVIĆ, mag.ing.aedif.

MJERILO: 1:1000

DATUM: lipanj 2015.

SURADNICI:
VIŠNJA BRUKETA, struč.spec.ing.aedif.
KRUNOSLAV RAVNJAK, ing.građ.

BROJ PROJEKTA: 4000-1365-2015

BROJ PRILOGA: 9.1

OZNAKA DOKUMENTA:
IGH - O - GP - TGP - 2 - 9.1 - 0

KARAKTERISTIČNI POPREČNI PRESJEK B

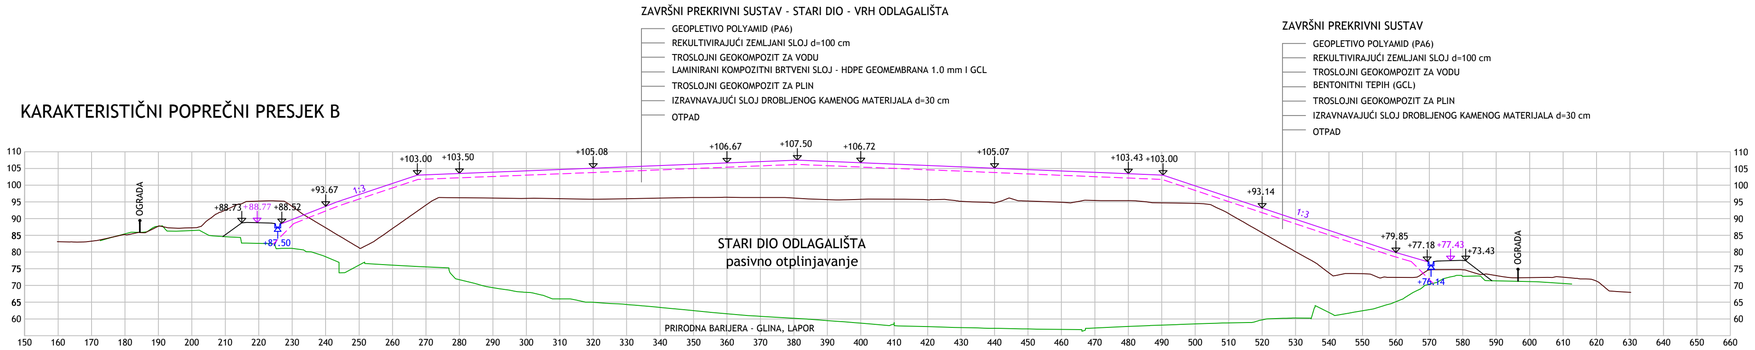

KARAKTERISTIČNI POPREČNI PRESJEK C

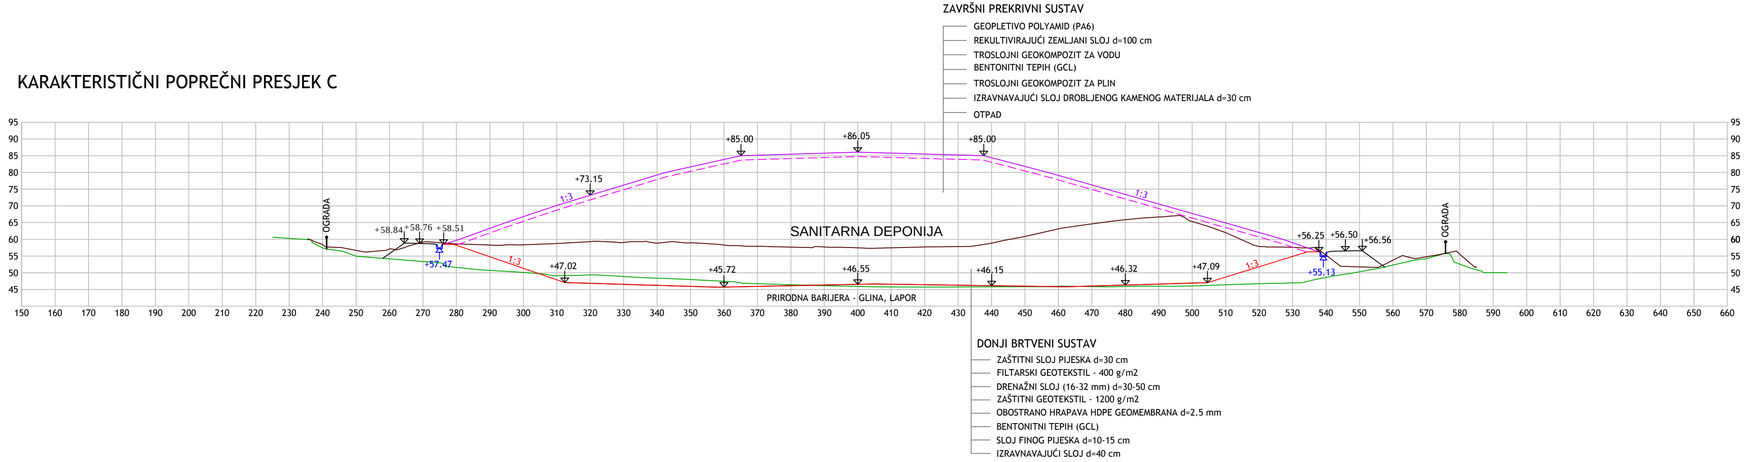

TUMAČ OZNAKA:

- vrh prekrivnog sustava
- linija otpada - projektirano stanje
- linija otpada 11. 2014. god.
- nulto stanje 1960. god.
- dno nove plohe sanitarne deponije

IZMJENA BR.	OPIS	DATUM	POTPIS

INVESTITOR:
GRAD SPLIT
21000 SPLIT, OBALA KNEZA BRANIMIRA 17

NARUČITELJ:

INSTITUT IGH d.d.
ODJEL ZAVODA ZA GEOTEHNIKU - RC RIJEKA
51227 KUKULJANOVO, KUKULJANOVO 182/2

VRSTA PROJEKTA (RAZINA I STRUKA):
GLAVNI GRAĐEVINSKI PROJEKT

ZAJEDNIČKA OZNAKA PROJEKTA:
38000104-A

GRAĐEVINA:
ODLAGALIŠTE OTPADA DEPONIJE KAREPOVAC U SPLITU

OZNAKA PAKETA:
PAKET A

KNJIGA:
KNJIGA 2 - IZMJENA I DOPUNA GLAVNOG TEHNOLOŠKO-GRAĐEVINSKOG PROJEKTA ODLAGALIŠTA - NACRTI

SADRŽAJ:
KARAKTERISTIČNI POPREČNI PRESJECI B I C

PROJEKTANT:
MAJA VUKOVIĆ BOGOVIĆ, mag.ing.aedif.

MJERILO:
1:1000

DATUM:
lipanj 2015.

SURADNICI:
VIŠNJA BRUKETA, struč.spec.ing.aedif.
KRUNOSLAV RAVNJAK, ing.grad.

BROJ PROJEKTA:
4000-1365-2015

BROJ PRILOGA:
9.2

OZNAKA DOKUMENTA:
IGH - O - GP - TGP - 2 - 9.2 - 0

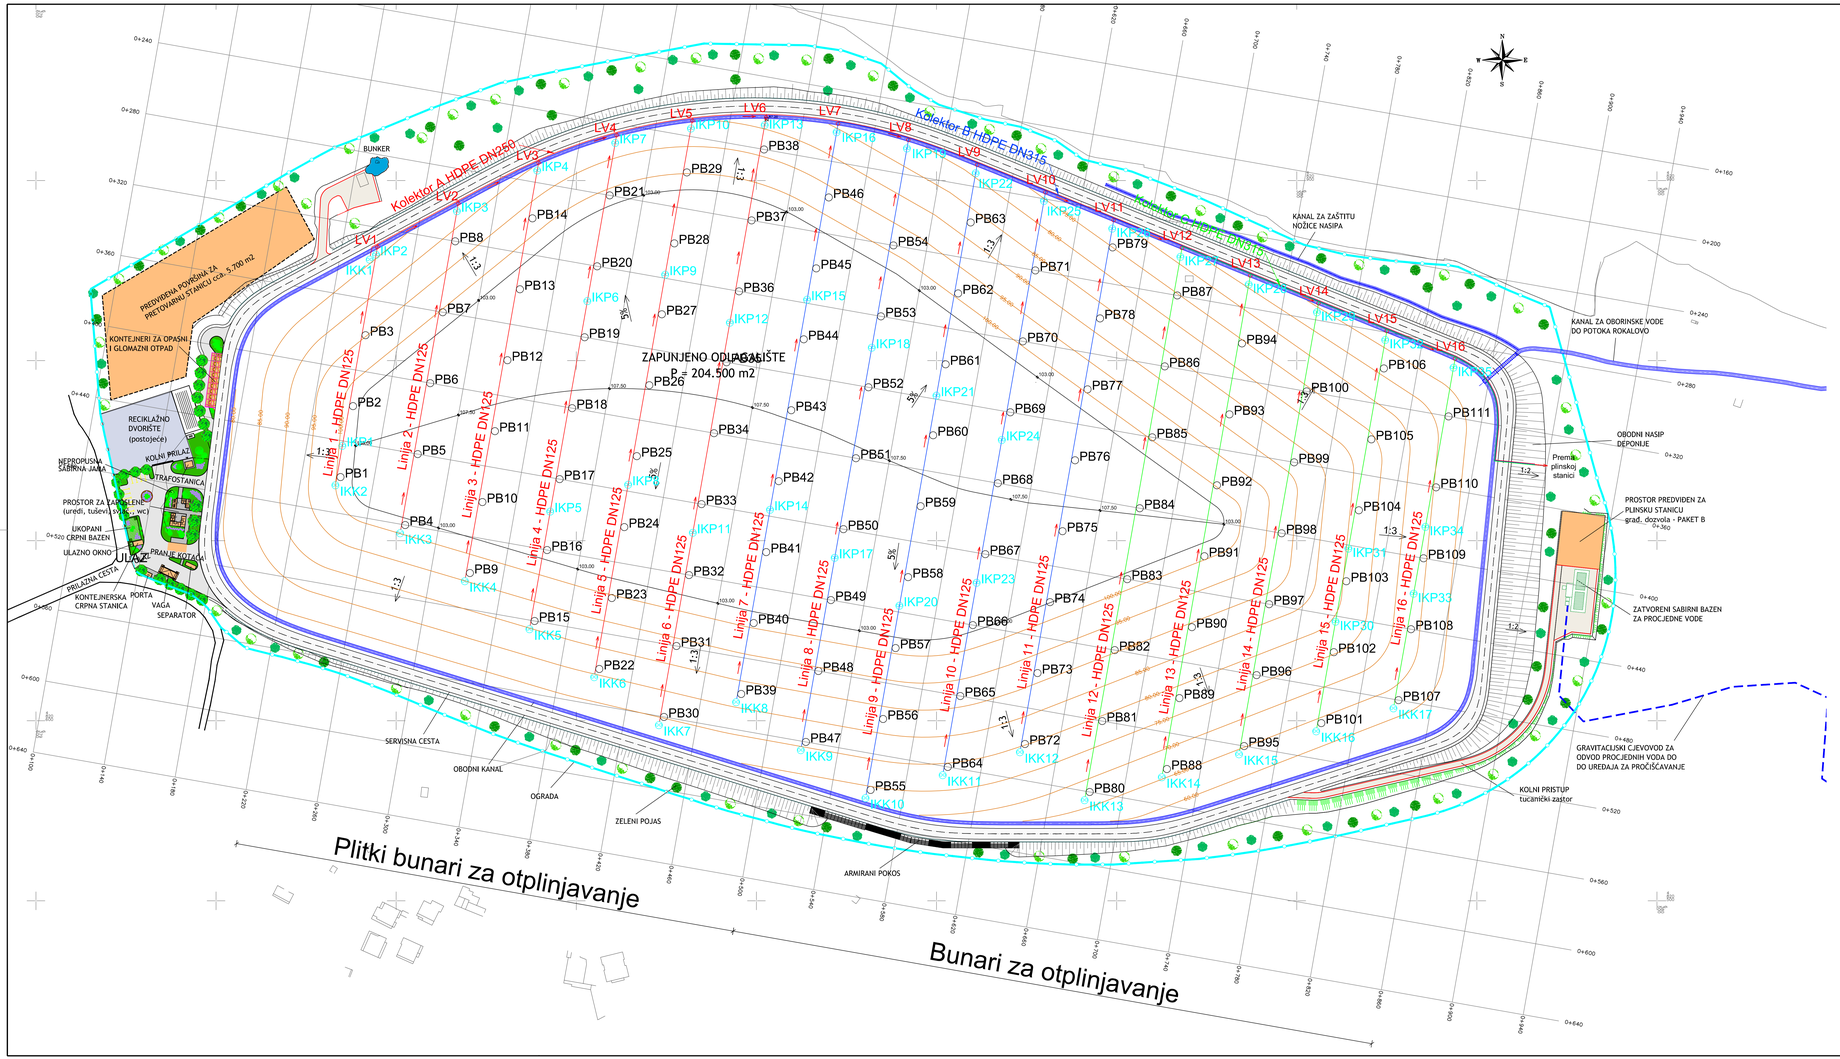

PLINSKI BUNAR	X - KOORDINATA	Y - KOORDINATA
PB1	6379769.08	4820735.33
PB2	6379776.03	4820774.72
PB3	6379782.98	4820814.11
PB4	6379805.00	4820708.69
PB5	6379811.95	4820748.08
PB6	6379818.90	4820787.47
PB7	6379825.84	4820826.86
PB8	6379832.79	4820866.26
PB9	6379840.92	4820682.05
PB10	6379847.87	4820721.44
PB11	6379854.82	4820760.83
PB12	6379861.76	4820800.22
PB13	6379868.71	4820839.62
PB14	6379875.65	4820879.01
PB15	6379876.84	4820655.40
PB16	6379883.79	4820694.80
PB17	6379890.73	4820734.19
PB18	6379897.68	4820773.58
PB19	6379904.63	4820812.97
PB20	6379911.57	4820852.37
PB21	6379918.52	4820891.76
PB22	6379912.76	4820628.76
PB23	6379919.71	4820668.15
PB24	6379926.65	4820707.55
PB25	6379933.60	4820746.94
PB26	6379940.55	4820786.33
PB27	6379947.49	4820825.72
PB28	6379954.44	4820865.12
PB29	6379961.38	4820904.51
PB30	6379948.68	4820602.12
PB31	6379955.63	4820641.51
PB32	6379962.57	4820680.90
PB33	6379969.52	4820720.30
PB34	6379976.47	4820759.69
PB35	6379983.41	4820799.08
PB36	6379990.36	4820838.47
PB37	6379997.30	4820877.87
PB38	6380004.25	4820917.26
PB39	6379991.55	4820614.87
PB40	6379998.49	4820654.26
PB41	6380005.44	4820693.65
PB42	6380012.38	4820733.05
PB43	6380019.33	4820772.44
PB44	6380026.28	4820811.83
PB45	6380033.22	4820851.22
PB46	6380040.17	4820890.62
PB47	6380027.47	4820588.23
PB48	6380034.41	4820627.62
PB49	6380041.36	4820667.01
PB50	6380048.30	4820706.40
PB51	6380055.25	4820745.80
PB52	6380062.20	4820785.19
PB53	6380069.14	4820824.58
PB54	6380076.09	4820863.97
PB55	6380063.39	4820561.59
PB56	6380070.33	4820600.98
PB57	6380077.28	4820640.37
PB58	6380084.22	4820679.76
PB59	6380091.17	4820719.15
PB60	6380098.12	4820758.55
PB61	6380105.06	4820797.94
PB62	6380112.01	4820837.33
PB63	6380118.95	4820876.72
PB64	6380106.25	4820574.34
PB65	6380113.20	4820613.73
PB66	6380120.14	4820653.12
PB67	6380127.09	4820692.51
PB68	6380134.03	4820731.91
PB69	6380140.98	4820771.30
PB70	6380147.93	4820810.69
PB72	6380149.12	4820587.09
PB73	6380156.06	4820626.48
PB74	6380163.01	4820665.87
PB75	6380169.95	4820705.26
PB76	6380176.90	4820744.66
PB77	6380183.85	4820784.05
PB78	6380190.79	4820823.44
PB79	6380197.74	4820862.87
PB80	6380185.04	4820560.44
PB81	6380191.98	4820599.84
PB82	6380198.93	4820639.23
PB83	6380205.87	4820678.62
PB84	6380212.82	4820718.01
PB85	6380219.77	4820757.41
PB86	6380226.71	4820796.80
PB87	6380233.66	4820836.19
PB88	6380227.90	4820573.19
PB89	6380234.85	4820612.59
PB90	6380241.79	4820651.98
PB91	6380248.74	4820691.37
PB92	6380255.68	4820730.76
PB93	6380262.63	4820770.16
PB94	6380269.58	4820809.55
PB95	6380270.77	4820585.94
PB96	6380277.71	4820625.34
PB97	6380284.66	4820664.73
PB98	6380291.60	4820704.12
PB99	6380298.55	4820743.51
PB100	6380305.50	4820782.91
PB101	6380313.63	4820598.69
PB102	6380320.58	4820638.09
PB103	6380327.52	4820677.48
PB104	6380334.47	4820716.87
PB105	6380341.41	4820756.26
PB106	6380348.36	4820795.66
PB107	6380356.50	4820611.44
PB108	6380363.44	4820650.84
PB109	6380370.39	4820690.23
PB110	6380377.33	4820729.62
PB111	6380384.28	4820769.01

ISPUST KONDEZATA PROLAZNI	X-KOORDINATA	Y-KOORDINATA
IKP1	6379770.11	4820752.67
IKP2	6379788.83	4820858.83
IKP3	6379833.71	4820882.99
IKP4	6379878.30	4820905.54
IKP5	6379885.52	4820716.14
IKP6	6379906.13	4820833.02
IKP7	6379921.62	4820920.88
IKP8	6379928.77	4820731.04
IKP9	6379949.34	4820847.70
IKP10	6379963.65	4820928.89
IKP11	6379964.68	4820704.39
IKP12	6379985.26	4820821.06
IKP13	6380004.60	4820930.79
IKP14	6380007.55	4820717.14
IKP15	6380028.12	4820833.81
IKP16	6380044.53	4820926.84
IKP17	6380043.47	4820690.50
IKP18	6380064.04	4820807.17
IKP19	6380083.55	4820917.83
IKP20	6380079.39	4820663.86
IKP21	6380099.96	4820780.53
IKP22	6380121.74	4820904.03
IKP23	6380122.25	4820676.61
IKP24	6380136.24	4820755.91
IKP25	6380159.65	4820888.67
IKP26	6380197.55	4820873.29
IKP27	6380235.40	4820857.60
IKP28	6380273.31	4820842.22
IKP29	6380311.21	4820826.84
IKP32	6380349.12	4820811.46
IKP30	6380321.53	4820655.01
IKP31	6380328.69	4820695.61
IKP33	6380364.89	4820670.56
IKP34	6380371.43	4820707.67
IKP35	6380387.02	4820796.07

ISPUST KONDEZATA KRAJNJI	X-KOORDINATA	Y-KOORDINATA
IKK1	6379785.30	4820856.06
IKK2	6379766.25	4820730.75
IKK3	6379802.17	4820704.11
IKK4	6379838.09	4820677.47
IKK5	6379874.01	4820650.83
IKK6	6379909.92	4820624.18
IKK7	6379945.84	4820597.54
IKK8	6379988.71	4820610.29
IKK9	6380024.63	4820583.65
IKK10	6380060.55	4820557.01
IKK11	6380103.41	4820569.76
IKK12	6380146.28	4820582.51
IKK13	6380182.20	4820555.87
IKK14	6380225.06	4820568.62
IKK15	6380267.93	4820581.37
IKK16	6380310.79	4820594.12
IKK17	6380353.66	4820606.87

TUMAČ OZNAKA:

- PB - granica zahvata
- IKP - plinski bunar
- IKK - ispust kondenzata prolazni
- ispust kondenzata krajnji
- plinovodi
- smjer strujanja plina