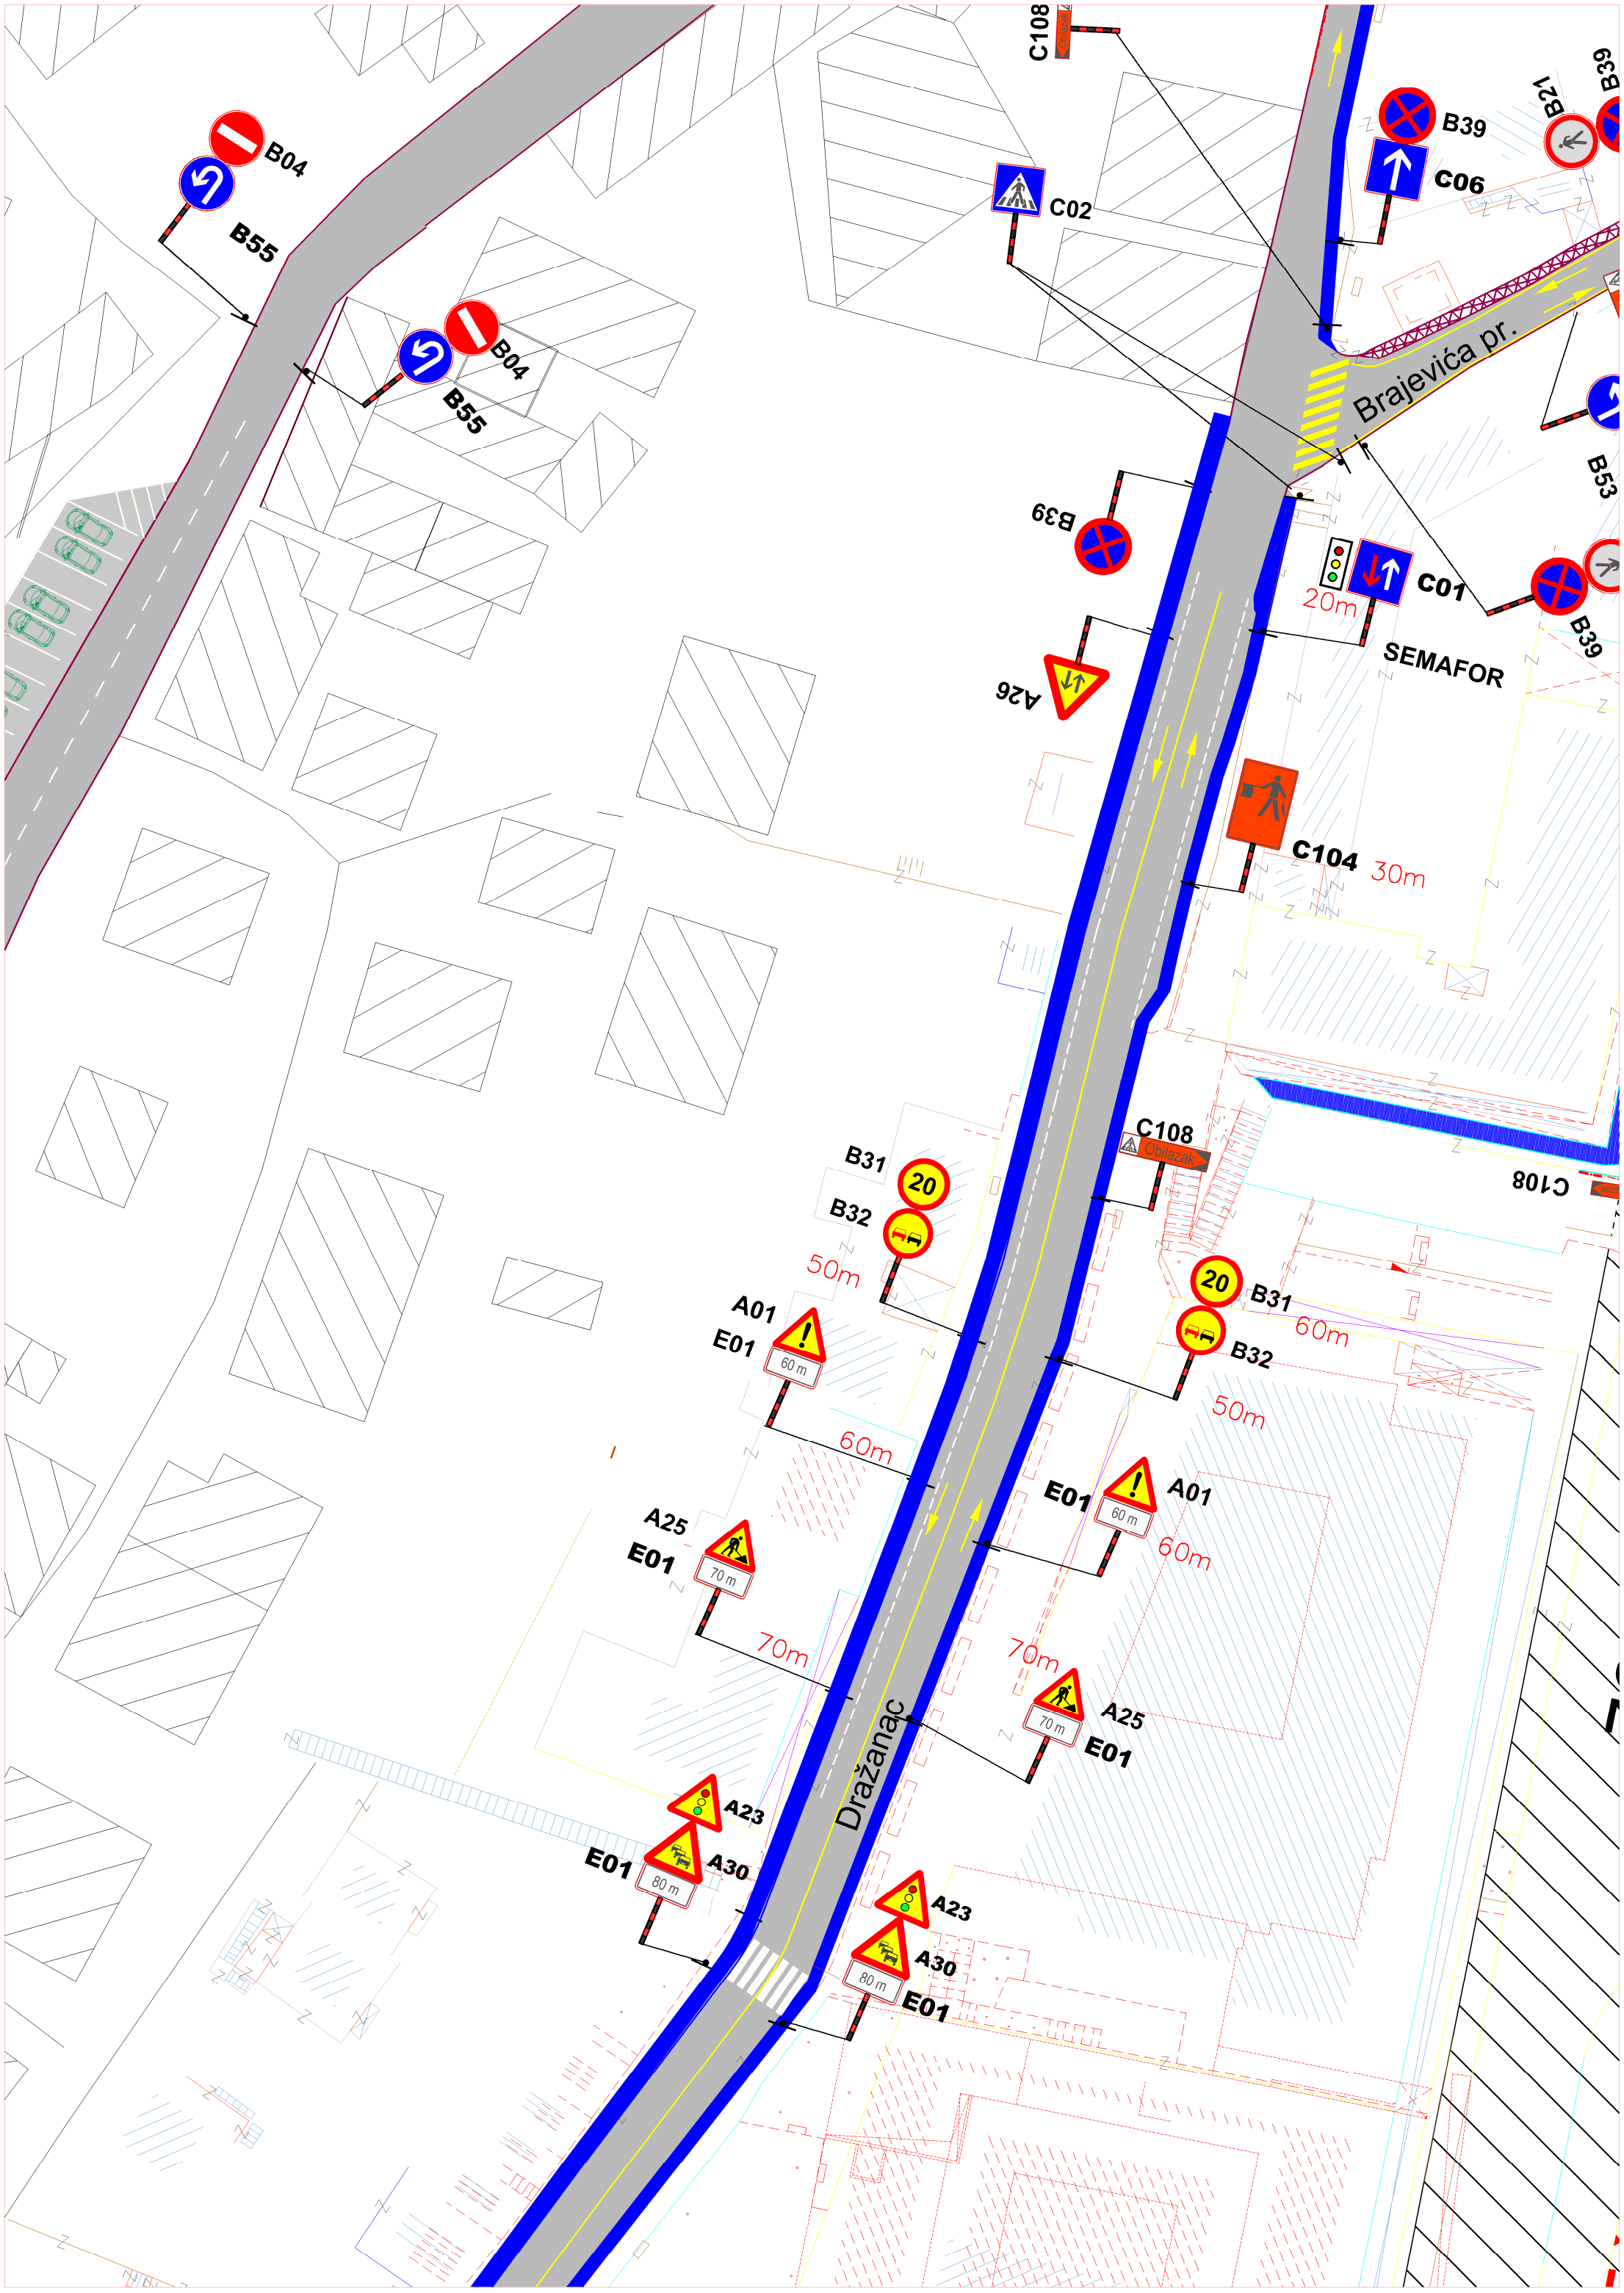
B04
B55
B04
B55
C02
C108
Obilazak
B39
C06
B21
B39
Brajevića pr.
B53
B39
C01
20m
SEMAFOR
B39
A26
C104
30m
C108
Obilazak
C108
B31
20
B32
50m
A01
E01
60 m
60m
20
B31
60m
B32
50m
E01
A01
60 m
60m
A25
E01
70 m
70m
70m
A25
70 m
E01
Dražanac
A23
E01
A30
80 m
A23
A30
80 m
E01