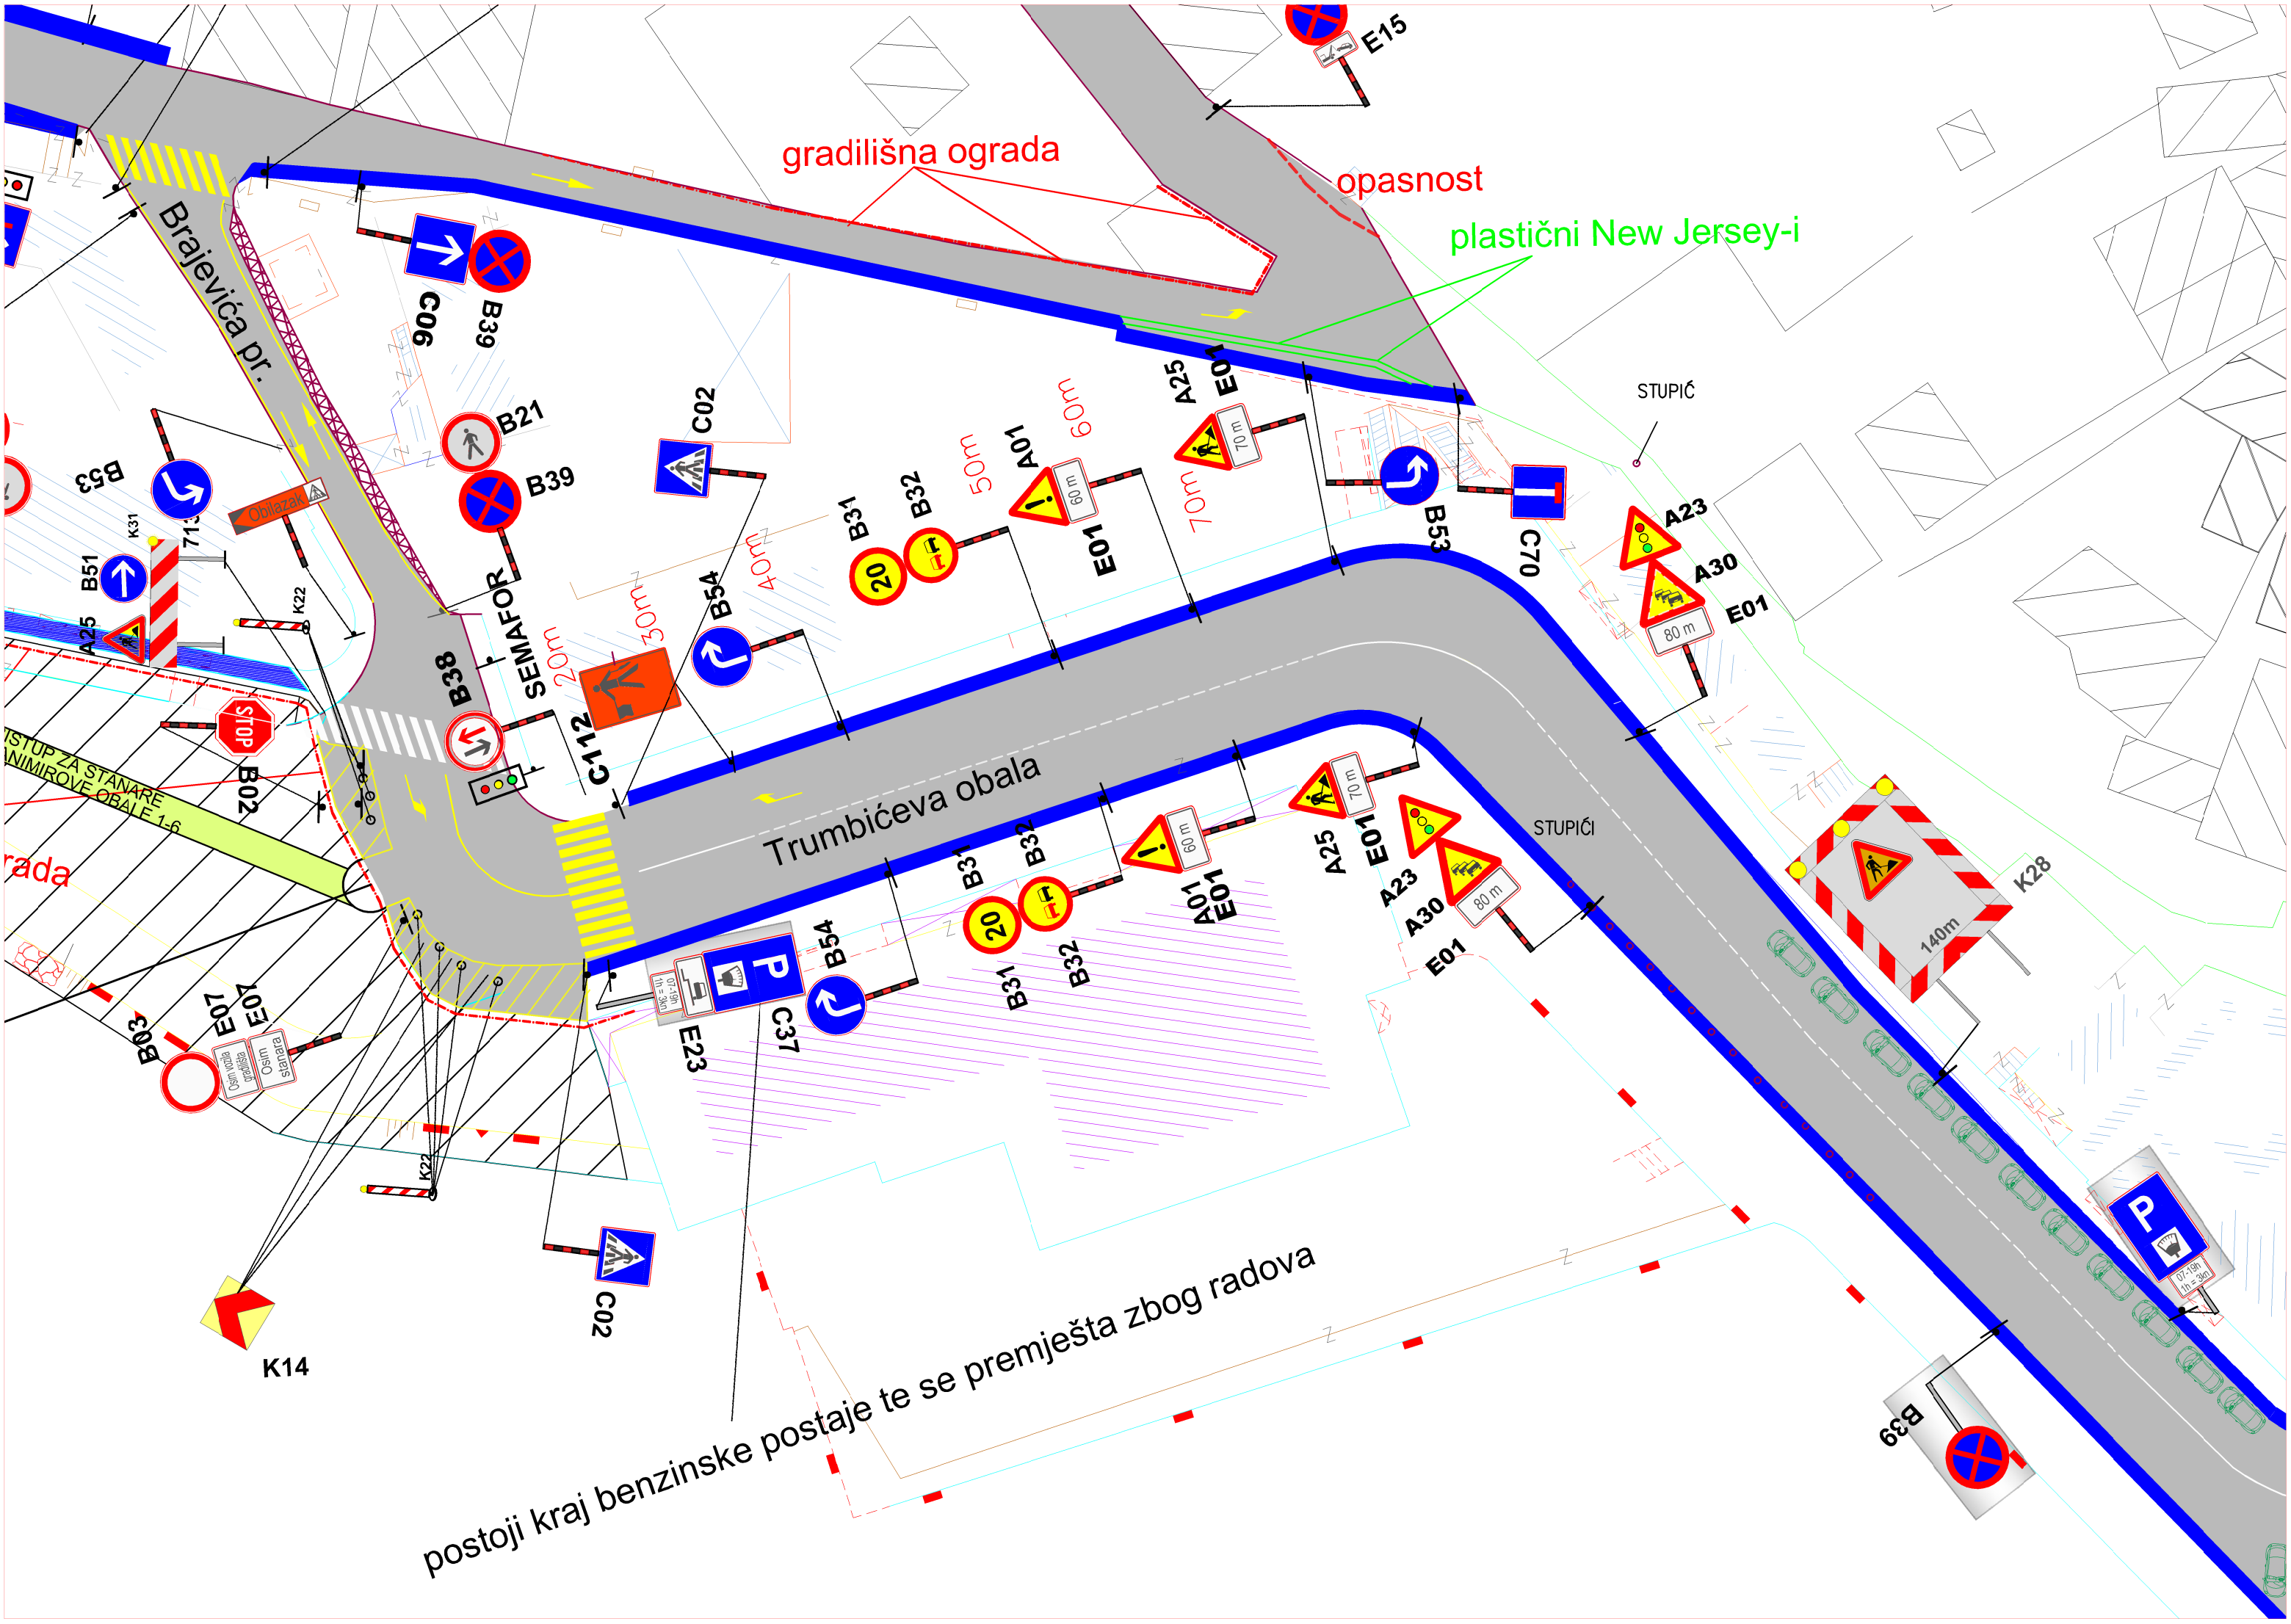
gradilišna ograda
opasnost
plastični New Jersey-i
Brajevića pr.
Trumbićeva obala
STUPIĆ
STUPIĆI
SEMAFOR
Obilazak
ULAZ U STANARE
ANIMIROVE OBALE 1-6
Osim vozila
Osim
stanara
postoji kraj benzinske postaje te se premješta zbog radova
E15
C06
B39
B21
B39
C02
B53
B51
K31
K22
A25
B38
C112
B54
B31
B32
20
A01
60 m
E01
70 m
A25
E01
B53
C70
A23
A30
E01
80 m
B54
B31
B32
20
A01
E01
60 m
A25
E01
70 m
A23
A30
E01
80 m
B03
E07
E07
E23
C37
K22
C02
K14
K28
140m
B39