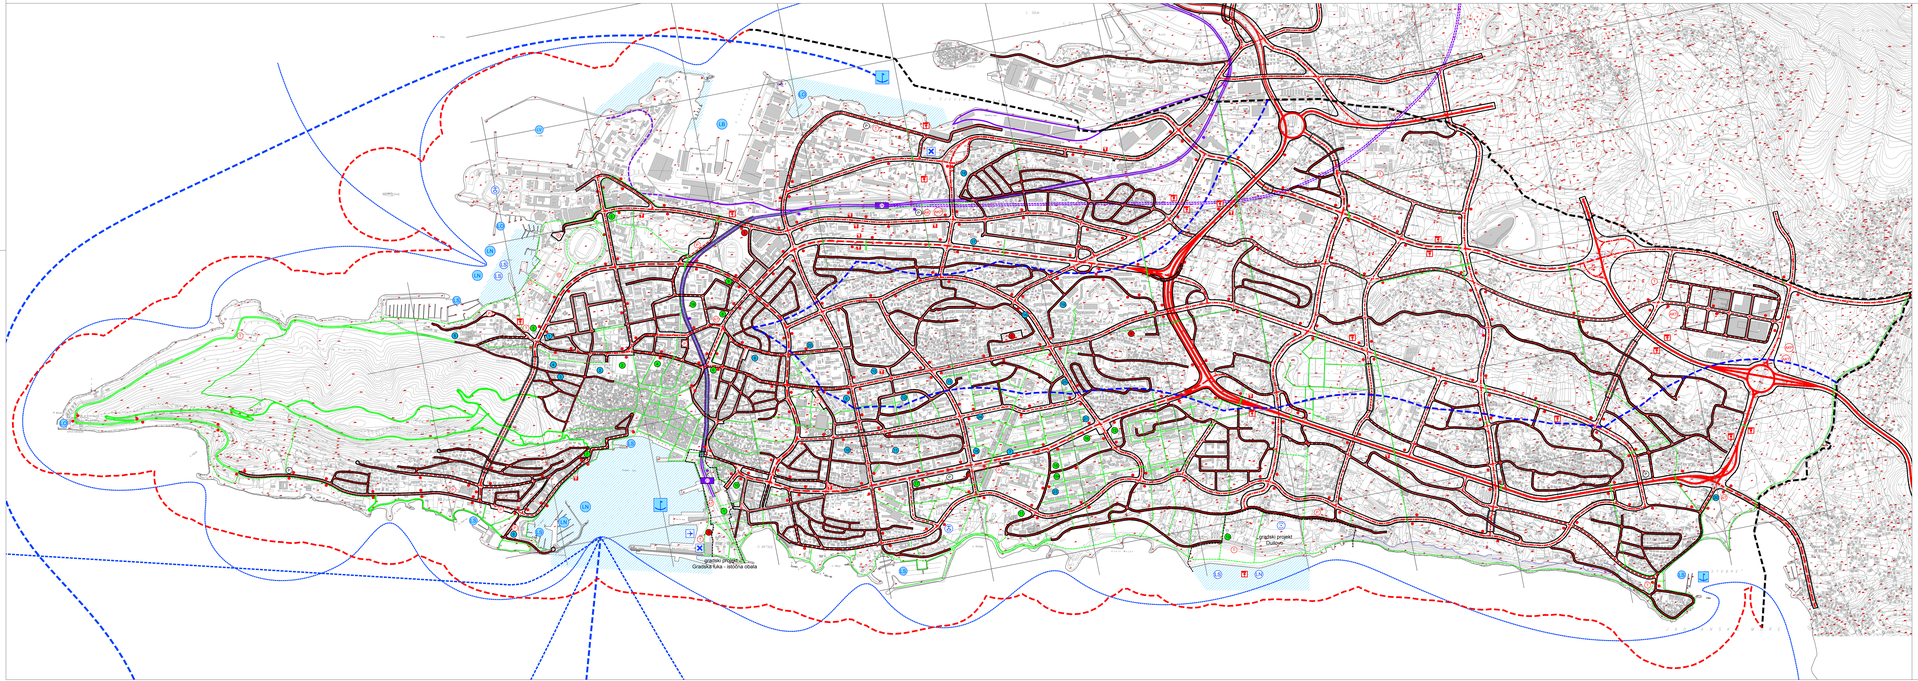

Granice

- obuhvat GUP-a
- prostor ograničenja (pojas kopna 1000 m od obalne crte i pojas mora 300 m od obalne crte)
- granica gradskih projekata: Gradska luka - istočna obala i Dulovo

Promet

Cestovni promet

- gradska magistrala
- glavna gradska ulica
- gradska ulica
- sabirna ulica
- pristupna ulica
- tunel

postojeće planirano

- glavni pješački pravci
- glavni autobusni kolodvor (međunarodni i međugradski)
- autobusni kolodvor (prigradski promet)
- autobusni i kamionski terminal
- autobusni terminal
- autobusno okretište-terminus
- stajalište autobusa
- otvoreno javno parkiralište
- javne garaže-građevine jedne namjene
- javne garaže-višenamjenske građevine
- javne garaže/parkirališta-napodzimeti postojećih parkirališta, javno-prometnih površina, igrališta i neuređenih površina
- benzinska postaja

Željeznički promet

postojeće planirano

- magistralna pomoćna željeznička pruga
- željeznička pruga za poseban promet (industrijski kolosijek)
- željeznička pruga za poseban promet - kontejnerski kolosijek
- željeznički kolodvor (međunarodni i međumjesni promet)
- željeznički kolodvor (terminal)
- stajalište gradske željeznice

Pomorski promet

postojeće planirano

- **morska luka otvorena za javni promet**
- morska luka državnog značaja
- morska luka županijskog značaja
- **morska luka posebne namjene državnog značaja**
- brodogradilišna luka
- vojna luka
- ostale luke
- luka nautičkog turizma
- **morska luka za posebne namjene županijskog značaja**
- sportska luka
- međunarodni plovni put
- unutarnji plovni put
- lokalne pomorske pruge
- granični pomorski prijelaz (stalni i kat.)

Zračni promet

postojeće planirano

- heliportom
- hidroaviorsko pristanište

IZMJENE I DOPUNE GENERALNOG URBANISTIČKOG PLAN SPLITA

3. Prometna i komunalna infrastrukturna mreža

3.a Promet

mj. 1:10 000

0 100 200 300 400 500 m

Županija splitsko - dalmatinska	**Grad Split**		
Naziv prostornog plana:	Izmjene i dopune Generalnog urbanističkog plana Splita		
Faza:	Konačni prijedlog		
Naziv kartografskog prikaza:	Promet		
Broj kartografskog prikaza:	**3.a**	**Mjerilo kartografskog prikaza:**	**1:10 000**
Odluka o izradi izmjena i dopuna: "Službeni glasnik Grada Splita", broj 24/15.		**Odluka predstavničkog tijela o donošenju plana:** "Službeni glasnik Grada Splita", broj _/_	
Javna rasprava (datum objave): 28. rujna 2016. u dnevnom listu "SLOBODNA DALMACIJA" i mrežnim stranicama Grada Splita, 16.rujna 2016. u dnevnom listu "Slobodna Dalmacija"		**Javni uvid održan:** 28. rujna 2016. - 12. listopada 2016.	
Pečat tijela odgovornog za provođenje javne rasprave:		**Odgovorna osoba za provođenje javne rasprave:** Ružica Batinić Santro, dipl. ing. arh.	
Pravne osobe koje su izradile plan: **Geoprojekt d.d.**	**GIS plan d.o.o.**	**URBOS d.o.o.**	
Pečat pravnih osoba koje su izradile plan:		**Odgovorne osobe:** Marin Skoplje, dipl. ing. građ. Ines Berlengi, dipl. ing. arh. Gordana Radman, dipl. ing. arh.	
Odgovorne voditeljice plana: Ivana Bojić, dipl. ing. arh.	Ines Berlengi, dipl. ing. arh.	Gordana Radman, dipl. ing. arh.	
Stručni tim u izradi plana: **Geoprojekt d.d.** 1. Ivana Bojić, dipl. ing. arh. 2. Ivana Budor, univ. spec. ing. arh. 3. Slavena Rožić, mag. ing. arh. 4. Sofija Rupac, dipl. ing. el. 5. Mileno Kušanac, dipl. ing. stroj.	**GIS plan d.o.o.** 1. Ines Berlengi, dipl. ing. arh. 2. Dijana Vrdoljak, dipl. ing. građ.	**URBOS d.o.o.** 1. Gordana Radman, dipl. ing. arh. 2. Ivana Vrdoljak, dipl. ing. arh. 3. dr.sc. Zoran Radman, prof. 4. Larisa Bačić, dipl. ing. građ. 5. Ivana Budor, univ. spec. oec. 6. Toni Lučić, mag. ing. arh.	
Pečat predstavničkog tijela:		**Predsjednik predstavničkog tijela:** Mr.sc. Boris Ćurković, dipl. iur.	
Istovjetnost prostornog plana s izvornikom ovjerava:		**Pečat nadležnog tijela:**	