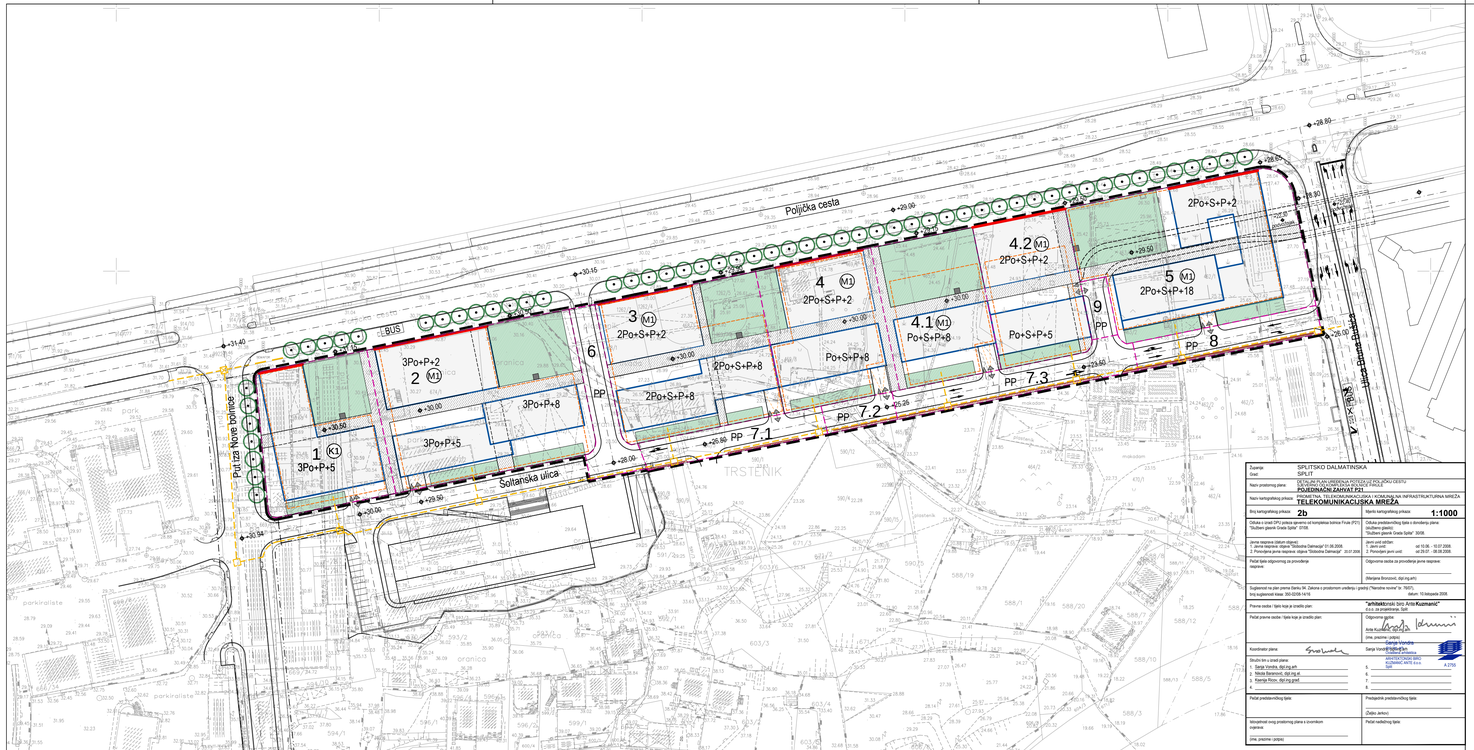

2b TELEKOMUNIKACIJSKA MREŽA

- OBUHVAT DETALJNOG PLANA UREĐENJA
- GRANICA GRAĐEVNE ČESTICE
- 1....9 OZNAKA GRAĐEVNE ČESTICE
- GRADIVI DIO ČESTICE - NADZEMNI
- GRADIVI DIO ČESTICE - PODZEMNI (GARAŽA)
- PRIKLJUČENJE KOMUNALNE INFRASTRUKTURE
- TK ZDENAC PLANIRANI
- PLANIRANA TK PODZEMNA KANALIZACIJA

Županija:	SPLITSKO DALMATINSKA
Grad:	SPLIT
Naziv prostornog plana:	IZMJENE I DOPUNE DETALJNOG PLANA UREĐENJA POTEZA UZ POLJIČKU CESTU SJEVERNO OD KOMPLEKSA BOLNICE FIRULE POJEDINAČNI ZAHVAT P21
Naziv kartografskog prikaza:	PROMETNA, TELEKOMUNIKACIJSKA I KOMUNALNA INFRASTRUKTURNA MREŽA **TELEKOMUNIKACIJSKA MREŽA**
Broj kartografskog prikaza: **2b**	Mjerilo kartografskog prikaza: **1:1000**
Odluka o izradi DPU prikaza apsvenog od kompletnog bolnice Firula (PC2) "Službeni glasnik Grada Splita" 07/08	Odluka predstavničkog tijela o donošenju plana: (službeno glasilo): "Službeni glasnik Grada Splita" 20/08.
Javna rasprava (datum objave): 1. Javna rasprava (datum objave "Slobodna Dalmacija" 01.06.2006 2. Ponovljena javna rasprava: objava "Slobodna Dalmacija" 20.07.2009.	Javni uvid održan: 1. od 15.06 - 15.07.2006. od 29.07 - 28.08.2009.
Pečat tijela odgovornog za provođenje javne rasprave:	Odgovorna osoba za provođenje javne rasprave: (Marijana Borovac, dipl.ing.arh)
Suglasnost na plan prema Članku 98. Zakona o prostornom uređenju i gradnji ("Narodne novine" br. 76/07). broj suglasnosti klasa: 350-02/08-14/16 datum: 10.listopada 2008.	
Pravna osoba / tijelo koje je izradilo plan:	**"arhitektonski biro AnteKuzmanić"** d.o.o. za projektiranje, Split
Pečat pravne osobe / tijela koje je izradilo plan:	Odgovorna osoba: Ante Kuzmanić, dipl.ing.arh (ime, prezime i potpis)
Koordinator plana:	Sanja Vondra, dipl.ing.arh
Stručni tim u izradi plana: 1. Sanja Vondra, dipl.ing.arh 2. Nikola Baranović, dipl.ing.el. 3. Ksenija Ricov, dipl.ing.grad. 4.	5. 6. 7. 8.
Pečat predstavničkog tijela:	Predsjednik predstavničkog tijela: (Božo Jerkov)
Istovjetnost ovog prostornog plana s izvornikom ovjerava: (ime, prezime i potpis)	Pečat nadležnog tijela:

Županija:	SPLITSKO DALMATINSKA
Grad:	SPLIT
Naziv prostornog plana:	IZMJENE I DOPUNE DETALJNOG PLANA UREĐENJA POTEZA UZ POLJIČKU CESTU SJEVERNO OD KOMPLEKSA BOLNICE FIRULE POJEDINAČNI ZAHVAT P21
Naziv kartografskog prikaza:	PROMETNA, TELEKOMUNIKACIJSKA I KOMUNALNA INFRASTRUKTURNA MREŽA **TELEKOMUNIKACIJSKA MREŽA**
Broj kartografskog prikaza: **2b**	Mjerilo kartografskog prikaza: **1:1000**
Odluka o izradi Izmjena i dopuna DPU-a poteza uz Poljičku cestu sjeverno od kompleksa bolnice Firule - pojedinačni zahvat P21 "Službeni glasnik Grada Splita" broj 41/14	Odluka predstavničkog tijela o donošenju plana: (službeno glasilo): "Službeni glasnik Grada Splita" broj 14/15
Javna rasprava (datum objave): "Slobodna Dalmacija" 28.10.2011. web stranica Grada Splita: 27.10.2011. web stranica NOTUPUG-a: 27.10.2011.	Javni uvid održan: od 10.11.2011. - 27.10.2011.
Pečat tijela odgovornog za provođenje javne rasprave:	Odgovorna osoba za provođenje javne rasprave: (Ružica Batinić - Santro, dipl.ing.arh)
Suglasnost na plan prema Članku 98. Zakona o prostornom uređenju i gradnji ("Narodne novine" br. 76/07, 38/09, 55/11, 90/11).	
Pravna osoba / tijelo koje je izradilo plan:	**"arhitektonski biro AnteKuzmanić"** d.o.o. za projektiranje, Split
Pečat pravne osobe / tijela koje je izradilo plan:	Odgovorna osoba: Ante Kuzmanić, dipl.ing.arh (ime, prezime i potpis)
Odgovorna voditeljica plana:	Sanja Vondra, dipl.ing.arh
Stručni tim u izradi plana: 1. Sanja Vondra, dipl.ing.arh 2. Nikola Baranović, dipl.ing.el. 3. Ksenija Ricov, dipl.ing.grad. 4.	5. 6. 7. 8.
Pečat predstavničkog tijela:	Predsjednik predstavničkog tijela: Nevenka Belić
Istovjetnost ovog prostornog plana s izvornikom ovjerava: (ime, prezime i potpis)	Pečat nadležnog tijela:

Županija:	SPLITSKO DALMATINSKA
Grad:	SPLIT
Naziv prostornog plana:	IZMJENE I DOPUNE DETALJNOG PLANA UREĐENJA POTEZA UZ POLJIČKU CESTU SJEVERNO OD KOMPLEKSA BOLNICE FIRULE POJEDINAČNI ZAHVAT P21
Naziv kartografskog prikaza:	PROMETNA, TELEKOMUNIKACIJSKA I KOMUNALNA INFRASTRUKTURNA MREŽA **TELEKOMUNIKACIJSKA MREŽA**
Broj kartografskog prikaza: **2b**	Mjerilo kartografskog prikaza: **1:1000**
Izjednačenje rokova u cestl smjeru: izvorni: DPU-a poteza uz Poljičku cestu sjeverno od kompleksa bolnice Firule (PC2) "Službeni glasnik Grada Splita" broj 07/08 i izmjene i dopune izvornog urbanističkog plana Split, "Službeni glasnik Grada Splita" broj 15/11	Odluka predstavničkog tijela o donošenju plana: (službeno glasilo): "Službeni glasnik Grada Splita" broj 52/13
Javna rasprava (datum objave): "Slobodna Dalmacija", "Slobodna Dalmacija" - 12.03.2013. web stranica MGIPU: 12.03.2013. web stranica SDZ: 12.03.2013. web stranica Grada Splita: 12.03.2013.	Javni uvid održan: od 22.04.2013. - 21.05.2013.
Pečat tijela odgovornog za provođenje javne rasprave:	Odgovorna osoba za provođenje javne rasprave: (Ružica Batinić - Santro, dipl.ing.arh)
Suglasnost na plan prema Članku 98. Zakona o prostornom uređenju i gradnji ("Narodne novine" br. 76/07, 38/09, 55/11, 90/11, 50/12).	
Pravna osoba / tijelo koje je izradilo plan:	**arhitektonski biro AnteKuzmanić** d.o.o. za projektiranje, Split
Pečat pravne osobe / tijela koje je izradilo plan:	Odgovorna osoba: Ante Kuzmanić, dipl.ing.arh (ime, prezime i potpis)
Odgovorna voditeljica plana:	Sanja Vondra, dipl.ing.arh
Stručni tim u izradi plana: 1. Sanja Vondra, dipl.ing.arh 2. Nikola Baranović, dipl.ing.el. 3. Ksenija Ricov, dipl.ing.grad. 4.	5. 6. 7. 8.
Pečat predstavničkog tijela:	Predsjednik predstavničkog tijela: (Boris Ćurković)
Istovjetnost ovog prostornog plana s izvornikom ovjerava: (ime, prezime i potpis)	Pečat nadležnog tijela:

IZMJENE I DOPUNE DETALJNOG PLANA UREĐENJA POTEZA UZ POLJIČKU CESTU SJEVERNO OD KOMPLEKSA BOLNICE FIRULE POJEDINAČNI ZAHVAT P21

PRIJEDLOG IZMJENA I DOPUNA PLANA

arhitektonskibiroantekuzmanić
Trg M. Pavlinovića 1, Split
T:021 332 533 F:021 332 532 E:ab.ak@net.hr www.antekuzmanic-arhitekt.hr

Županija:	SPLITSKO DALMATINSKA
Grad:	SPLIT
Naziv prostornog plana:	IZMJENE I DOPUNE DETALJNOG PLAN UREĐENJA POTEZA UZ POLJIČKU CESTU SJEVERNO OD KOMPLEKSA BOLNICE FIRULE POJEDINAČNI ZAHVAT P21
Faza izrade:	PRIJEDLOG IZMJENA I DOPUNA PLANA
Naziv kartografskog prikaza:	PROMETNA, TELEKOMUNIKACIJSKA I KOMUNALNA INFRASTRUKTURNA MREŽA **TELEKOMUNIKACIJSKA MREŽA**
Broj kartografskog prikaza: **2b**	Mjerilo kartografskog prikaza: **1:1000**
Odluka o izradi Izmjena i dopuna DPU-a poteza uz Poljičku cestu sjeverno od kompleksa bolnice Firule - pojedinačni zahvat P21 ; "Službeni glasnik Grada Splita" broj 41/14"	Odluka predstavničkog tijela o donošenju plana: (službeno glasilo):
Javna rasprava (datum objave):	Javni uvid održan:
Pečat tijela odgovornog za provođenje javne rasprave:	Odgovorna osoba za provođenje javne rasprave: (Ružica Batinić - Santro, dipl.ing.arh)
Suglasnost na plan prema članku 108. Zakona o prostornom uređenju ("Narodne novine" br. 153/13)	
Pravna osoba / tijelo koje je izradilo plan:	**"arhitektonski biro AnteKuzmanić"** d.o.o. za projektiranje, Split
Pečat pravne osobe / tijela koje je izradilo plan:	Odgovorna osoba: Ante Kuzmanić, dipl.ing.arh (ime, prezime i potpis)
Odgovorna voditeljica plana:	Sanja Vondra, dipl.ing.arh Ovlaštena arhitektica ARHITEKTONSKI BIRO KUZMANIĆ ANTE d.o.o. Split A 2755
Stručni tim u izradi plana: 1. Sanja Vondra, dipl.ing.arh 2. Nikola Baranović, dipl.ing.el. 3. Ksenija Ricov, dipl.ing.grad. 4.	5. 6. 7. 8.
Pečat predstavničkog tijela:	Predsjednik predstavničkog tijela: (Boris Ćurković, dipl. iur.)
Istovjetnost ovog prostornog plana s izvornikom ovjerava: (ime, prezime i potpis)	Pečat nadležnog tijela: