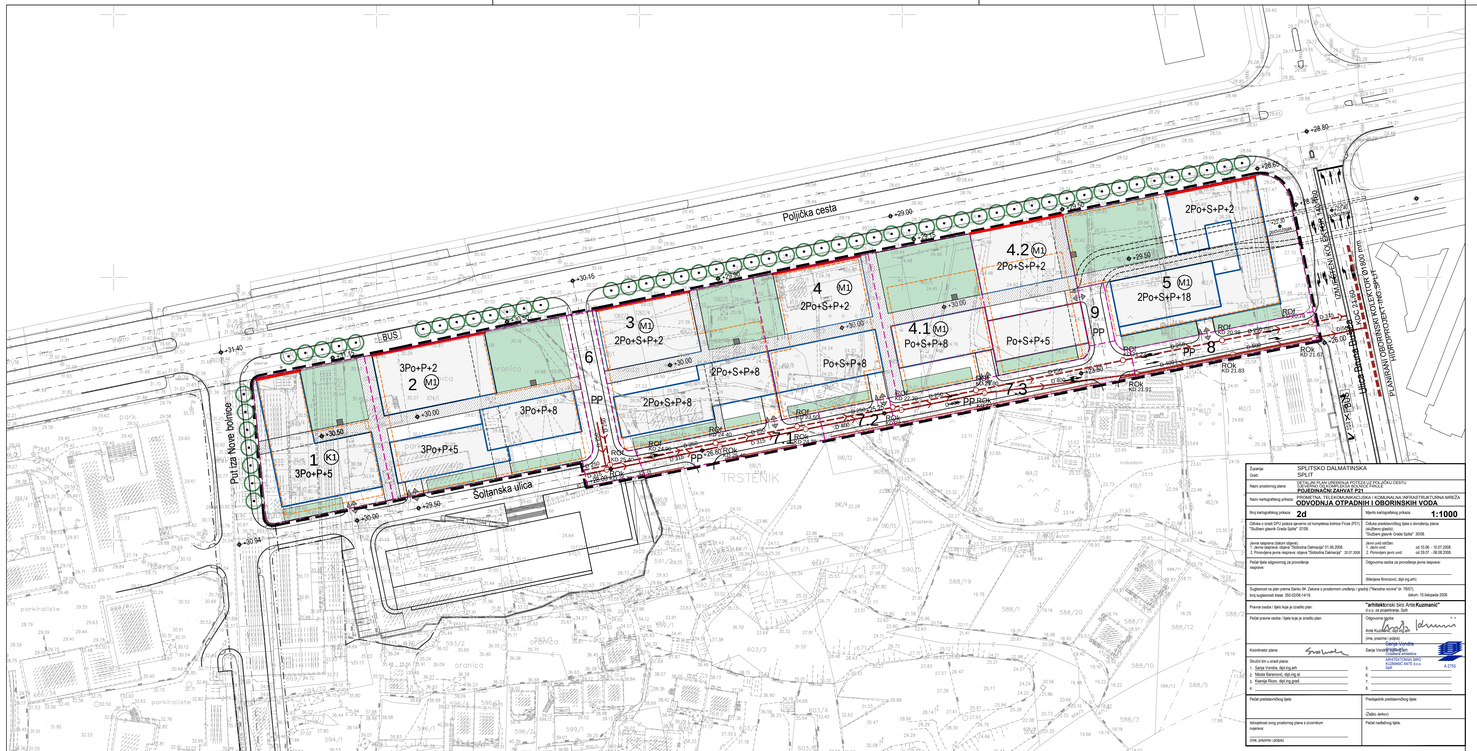

2d ODVODNJA OTPADNIH I OBORINSKIH VODA

- OBUHVAT DETALJNOG PLANA UREĐENJA
- GRANICA GRAĐEVNE ČESTICE
- 1....9 OZNAKA GRAĐEVNE ČESTICE
- GRADIVI DIO ČESTICE - NADZEMNI
- GRADIVI DIO ČESTICE - PODZEMNI (GARAŽA)
- PRIKLJUČENJE KOMUNALNE INFRASTRUKTURE
- PLANIRANA FEKALNA KANALIZACIJA
- PLANIRANA OBORINSKA KANALIZACIJA
- PLANIRANI OBORINSKI KOLEKTOR
- PLANIRANO REVIZIONO OKNO
- SMJER KANALIZACIJE
- DN 200 OPIS

IZMJENE I DOPUNE DETALJNOG PLANA UREĐENJA POTEZA UZ POLJIČKU CESTU SJEVERNO OD KOMPLEKSA BOLNICE FIRULE POJEDINAČNI ZAHVAT P21

PRIJEDLOG IZMJENA I DOPUNA PLANA

arhitektonskibiroanteKUZMANIĆ
Trg M. Pavlinovića 1, Split
T:021 332 533 F:021 332 532 E: ab.ak@net.hr www.anteKuzmanic-arhitekt.hr

Županija:	SPLITSKO DALMATINSKA
Grad:	SPLIT
Naziv prostornog plana:	IZMJENE I DOPUNE DETALJNOG PLAN UREĐENJA POTEZA UZ POLJIČKU CESTU SJEVERNO OD KOMPLEKSA BOLNICE FIRULE POJEDINAČNI ZAHVAT P21
Faza izrade:	PRIJEDLOG IZMJENA I DOPUNA PLANA
Naziv kartografskog prikaza:	PROMETNA, TELEKOMUNIKACIJSKA I KOMUNALNA INFRASTRUKTURNA MREŽA **ODVODNJA OTPADNIH I OBORINSKIH VODA**
Broj kartografskog prikaza: **2d**	Mjerilo kartografskog prikaza: **1:1000**
Odluka o izradi Izmjena i dopuna DPU-a poteza uz Poljičku cestu sjeverno od kompleksa bolnice Firule - pojedinačni zahvat P21 ; "Službeni glasnik Grada Splita" broj 41/14*	Odluka predstavničkog tijela o donošenju plana: (službeno glasilo):
Javna rasprava (datum objave):	Javni uvid održan:
Pečat tijela odgovornog za provođenje javne rasprave:	Odgovorna osoba za provođenje javne rasprave: (Ružica Batinić - Santro, dipl.ing.arh)
Suglasnost na plan prema članku 108. Zakona o prostornom uređenju ("Narodne novine" br. 153/13)	
Pravna osoba / tijelo koje je izradilo plan:	**"arhitekt**onski biro Ante**Kuzmanić"** d.o.o. za projektiranje, Split
Pečat pravne osobe / tijela koje je izradilo plan:	Odgovorna osoba: Ante Kuzmanić, dipl.ing.arh (ime, prezime i potpis)
Odgovorna voditeljica plana:	Sanja Vondra, dipl.ing. arh Ovlaštena arhitektica A 2755 ARHITEKTONSKI BIRO KUZMANIĆ ANTE d.o.o. Split
Stručni tim u izradi plana: 1. Sanja Vondra, dipl.ing.arh 2. Nikola Baranović, dipl.ing.el. 3. Ksenija Ricov, dipl.ing.grad. 4.	5. 6. 7. 8.
Pečat predstavničkog tijela:	Predsjednik predstavničkog tijela: (Božo Jerkov)
Istovjetnost ovog prostornog plana s izvornikom ovjerava: (ime, prezime i potpis)	Pečat nadležnog tijela:

Županija:	SPLITSKO DALMATINSKA
Grad:	SPLIT
Naziv prostornog plana:	IZMJENE I DOPUNE DETALJNOG PLAN UREĐENJA POTEZA UZ POLJIČKU CESTU SJEVERNO OD KOMPLEKSA BOLNICE FIRULE POJEDINAČNI ZAHVAT P21
Naziv kartografskog prikaza:	PROMETNA, TELEKOMUNIKACIJSKA I KOMUNALNA INFRASTRUKTURNA MREŽA **ODVODNJA OTPADNIH I OBORINSKIH VODA**
Broj kartografskog prikaza: **2d**	Mjerilo kartografskog prikaza: **1:1000**
Odluka o izradi Izmjena i dopuna DPU-a poteza uz Poljičku cestu sjeverno od kompleksa bolnice Firule - pojedinačni zahvat P21 ; "Službeni glasnik Grada Splita" broj 41/14*	Odluka predstavničkog tijela o donošenju plana: (službeno glasilo): "Službeni glasnik Grada Splita" broj 32/10
Javna rasprava (datum objave): 1. Javna rasprava nakon ponovljenog javnog uvida: "Službena Dalmacija" 01.06.2009. 2. Ponovljena javna rasprava: objava "Slobodna Dalmacija" - 20.07.2009.	Javni uvid održan: od 15.06. - 15.07.2008. 2. Ponovljeni javni uvid: od 29.07. - 28.08.2009.
Pečat tijela odgovornog za provođenje rasprave:	Odgovorna osoba za provođenje javne rasprave: (Marijana Borovac, dipl.ing.arh)
Suglasnost na plan prema Gerku 96. Zakona o prostornom uređenju i gradnji ("Narodne novine" br. 76/07, broj suglasnosti klasa: 350-02/08-14/16	datum: 10.listopada 2008.
Pravna osoba / tijelo koje je izradilo plan:	**"arhitekt**onski biro Ante**Kuzmanić"** d.o.o. za projektiranje, Split
Pečat pravne osobe / tijela koje je izradilo plan:	Odgovorna osoba: Ante Kuzmanić, dipl.ing.arh (ime, prezime i potpis)
Koordinator plana:	Sanja Vondra, dipl.ing. arh Ovlaštena arhitektica A 2755 ARHITEKTONSKI BIRO KUZMANIĆ ANTE d.o.o. Split
Stručni tim u izradi plana: 1. Sanja Vondra, dipl.ing.arh 2. Nikola Baranović, dipl.ing.el. 3. Ksenija Ricov, dipl.ing.grad. 4.	5. 6. 7. 8.
Pečat predstavničkog tijela:	Predsjednik predstavničkog tijela: (Božo Jerkov)
Istovjetnost ovog prostornog plana s izvornikom ovjerava: (ime, prezime i potpis)	Pečat nadležnog tijela:

Županija:	SPLITSKO DALMATINSKA
Grad:	SPLIT
Naziv prostornog plana:	IZMJENE I DOPUNE DETALJNOG PLAN UREĐENJA POTEZA UZ POLJIČKU CESTU SJEVERNO OD KOMPLEKSA BOLNICE FIRULE POJEDINAČNI ZAHVAT P21
Naziv kartografskog prikaza:	PROMETNA, TELEKOMUNIKACIJSKA I KOMUNALNA INFRASTRUKTURNA MREŽA **ODVODNJA OTPADNIH I OBORINSKIH VODA**
Broj kartografskog prikaza: **2d**	Mjerilo kartografskog prikaza: **1:1000**
Odluka o izradi Izmjena i dopuna DPU-a poteza uz Poljičku cestu sjeverno od kompleksa bolnice Firule - pojedinačni zahvat P21 ; "Službeni glasnik Grada Splita" broj 41/14*	Odluka predstavničkog tijela o donošenju plana: (službeno glasilo): "Službeni glasnik Grada Splita" broj 32/13
Javna rasprava (datum objave): 1. Javna rasprava nakon ponovljenog javnog uvida: "Službena Dalmacija" - 12.03.2013. web stranica MGPU: 12.06.2013. web stranica GUI: 12.06.2013. 2. Ponovljena javna rasprava: web stranica MGPU: 10.06.2015. web stranica GUI: 10.06.2015. "Slobodna Dalmacija" - 10.06.2015.	Javni uvid održan: od 22.04.2013. - 21.05.2013.
Pečat tijela odgovornog za provođenje javne rasprave:	Odgovorna osoba za provođenje javne rasprave: (Ružica Batinić - Santro, dipl.ing.arh)
Suglasnost na plan prema Gerku 96. Zakona o prostornom uređenju i gradnji ("Narodne novine" br. 76/07, 38/09, 55/11, 90/11, 50/12)	
Pravna osoba / tijelo koje je izradilo plan:	**arhitektonski biro ANTE KUZMANIĆ** d.o.o. za projektiranje, Split
Pečat pravne osobe / tijela koje je izradilo plan:	Odgovorna osoba: Ante Kuzmanić, dipl.ing.arh (ime, prezime i potpis)
Odgovorna voditeljica plana:	Sanja Vondra, dipl.ing. arh Ovlaštena arhitektica A 2755 ARHITEKTONSKI BIRO KUZMANIĆ ANTE d.o.o. Split
Stručni tim u izradi plana: 1. Sanja Vondra, dipl.ing.arh 2. Nikola Baranović, dipl.ing.el. 3. Ksenija Ricov, dipl.ing.grad. 4.	5. 6. 7. 8.
Pečat predstavničkog tijela:	Predsjednik predstavničkog tijela: (Neretva Belić)
Istovjetnost ovog prostornog plana s izvornikom ovjerava: (ime, prezime i potpis)	Pečat nadležnog tijela: