


| | |
|---|---|
| Županija: | SPLITSKO DALMATINSKA |
| Grad: | SPLIT |
| Naziv prostornog plana: | IZMJENE I DOPUNE DETALJNOG PLANA UREĐENJA POTEZA UZ POLJIČKU CESTU SJEVERNO OD KOMPLEKSA BOLNICE FIRULE POJEDINAČNI ZAHVAT P21 |
| Naziv kartографskog prikaza: | PROMETNA, TELEKOMUNIKACIJSKA I KOMUNALNA INFRASTRUKTURNA MREŽA **ELEKTROENERGETSKA MREŽA** |
| Broj kartографskog prikaza: | **2e** |
| Mjerilo kartографskog prikaza: | **1:1000** |
| Odluka o izradi DPU poteza sjevernog od kompleksa bolnice Firule (P21) "Službeni glasnik Grada Splita" 01/08 | Odluka predstavničkog tijela o donošenju plana: (službeno glasilo) "Službeni glasnik Grada Splita" 20/08. |
| Javna rasprava (datum objave): 1. Javna rasprava (javni uvid) "Službene Dalmacije" 01.06.2006 2. Ponovljena javna rasprava: objava "Slobodna Dalmacija" 20.07.2009. | Javni uvid održan: od 10.08. - 10.07.2006. 2. Ponovljeni javni uvid: od 29.07. - 28.08.2009. |
| Pečat tijela odgovornog za provođenje javne rasprave: | Odgovorna osoba za provođenje javne rasprave: (Marijana Borosović, dipl.ing.arh) |
| Suglasnost na plan prema članku 94. Zakona o prostornom uređenju i gradnji ("Narodne novine" br. 76/07, broj suglasnosti klasa: 350-02/08-14/16 | datum: 10.listopada 2008. |
| Pravna osoba / tijelo koje je izradilo plan: | **"arhitekt**onski biro Ante**Kuzmanić"** d.o.o. za projektiranje, Split |
| Pečat pravne osobe / tijela koje je izradilo plan: | Odgovorna osoba: Ante Kuzmanić, dipl.ing.arh (ime, prezime i potpis) Sanja Vondra dipl.ing. arh. Ovlaštena arhitektica ARHITEKTONSKI BIRO KUZMANIĆ ANTE d.o.o. Split A 2755 |
| Koordinator plana: | Sanja Vondra, dipl.ing.arh |
| Stručni tim u izradi plana: 1. Sanja Vondra, dipl.ing.arh 2. Nikola Baranović, dipl.ing.el. 3. Ksenija Ricov, dipl.ing.grad. 4. | 5. 6. 7. 8. |
| Pečat predstavničkog tijela: | Predsjednik predstavničkog tijela: (Božo Jerkov) |
| Istovjetnost ovog prostornog plana s izvornikom ovjerava: (ime, prezime i potpis) | Pečat nadležnog tijela: |

## 2e ELEKTROENERGETSKA MREŽA

- OBUHVAT DETALJNOG PLANA UREĐENJA
- GRANICA GRAĐEVNE ČESTICE
- 1....9 OZNAKA GRAĐEVNE ČESTICE
- GRADIVI DIO ČESTICE - NADZEMNI
- GRADIVI DIO ČESTICE - PODZEMNI (GARAŽA)
- TS PLANIRANA TRAFOSTANICA
- 0,4kV KABEL PLANIRANI (1x PPOOA 4x150mm$^2$)
- NN RAZVOD PREMA ARHITEKTONSKOM PROJEKTU


| | |
|---|---|
| Županija: | SPLITSKO DALMATINSKA |
| Grad: | SPLIT |
| Naziv prostornog plana: | IZMJENE I DOPUNE DETALJNOG PLANA UREĐENJA POTEZA UZ POLJIČKU CESTU SJEVERNO OD KOMPLEKSA BOLNICE FIRULE POJEDINAČNI ZAHVAT P21 |
| Naziv kartографskog prikaza: | PROMETNA, TELEKOMUNIKACIJSKA I KOMUNALNA INFRASTRUKTURNA MREŽA **ELEKTROENERGETSKA MREŽA** |
| Broj kartографskog prikaza: | **2e** |
| Mjerilo kartографskog prikaza: | **1:1000** |
| Odluka o izradi DPU poteza sjevernog od kompleksa bolnice Firule (P21) "Službeni glasnik Grada Splita" 01/08 | Odluka predstavničkog tijela o donošenju plana: (službeno glasilo) "Službeni glasnik Grada Splita" 20/08. |
| Javna rasprava (datum objave): 1. Javna rasprava (javni uvid) "Službene Dalmacije" 01.06.2006 2. Ponovljena javna rasprava: objava "Slobodna Dalmacija" 20.07.2009. | Javni uvid održan: od 10.08. - 10.07.2006. 2. Ponovljeni javni uvid: od 29.07. - 28.08.2009. |
| Pečat tijela odgovornog za provođenje javne rasprave: | Odgovorna osoba za provođenje javne rasprave: (Marijana Borosović, dipl.ing.arh) |
| Suglasnost na plan prema članku 94. Zakona o prostornom uređenju i gradnji ("Narodne novine" br. 76/07, broj suglasnosti klasa: 350-02/08-14/16 | datum: 10.listopada 2008. |
| Pravna osoba / tijelo koje je izradilo plan: | **"arhitekt**onski biro Ante**Kuzmanić"** d.o.o. za projektiranje, Split |
| Pečat pravne osobe / tijela koje je izradilo plan: | Odgovorna osoba: Ante Kuzmanić, dipl.ing.arh (ime, prezime i potpis) Sanja Vondra dipl.ing. arh. Ovlaštena arhitektica ARHITEKTONSKI BIRO KUZMANIĆ ANTE d.o.o. Split A 2755 |
| Odgovorna voditeljica plana: | Sanja Vondra, dipl.ing.arh |
| Stručni tim u izradi plana: 1. Sanja Vondra, dipl.ing.arh 2. Nikola Baranović, dipl.ing.el. 3. Ksenija Ricov, dipl.ing.grad. 4. | 5. 6. 7. 8. |
| Pečat predstavničkog tijela: | Predsjednik predstavničkog tijela: |
| Istovjetnost ovog prostornog plana s izvornikom ovjerava: (ime, prezime i potpis) | Pečat nadležnog tijela: |

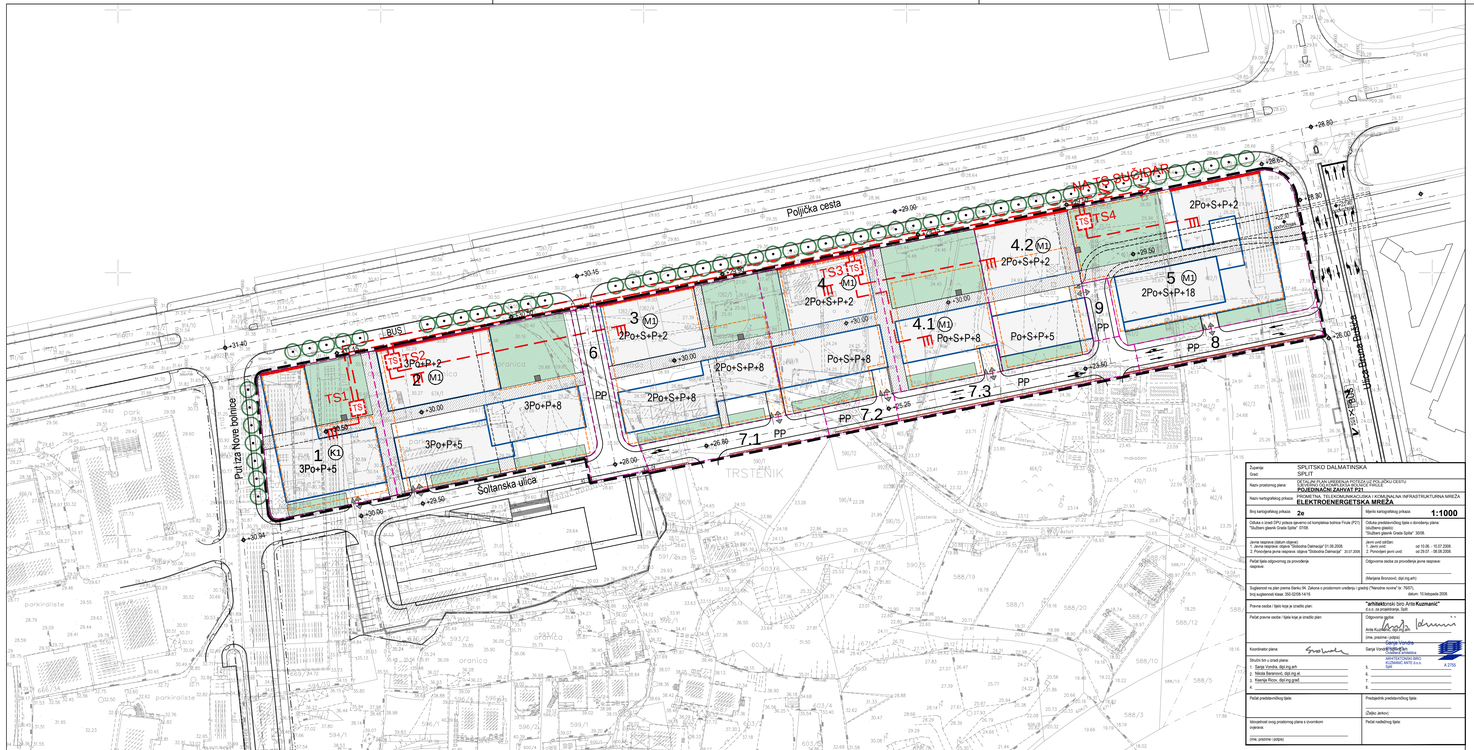

| | |
|---|---|
| Županija: | SPLITSKO DALMATINSKA |
| Grad: | SPLIT |
| Naziv prostornog plana: | IZMJENE I DOPUNE DETALJNOG PLANA UREĐENJA POTEZA UZ POLJIČKU CESTU SJEVERNO OD KOMPLEKSA BOLNICE FIRULE POJEDINAČNI ZAHVAT P21 |
| Naziv kartографskog prikaza: | PROMETNA, TELEKOMUNIKACIJSKA I KOMUNALNA INFRASTRUKTURNA MREŽA **ELEKTROENERGETSKA MREŽA** |
| Broj kartографskog prikaza: | **2e** |
| Mjerilo kartографskog prikaza: | **1:1000** |
| Odluka o izradi DPU poteza sjevernog od kompleksa bolnice Firule (P21) "Službeni glasnik Grada Splita" 01/08 | Odluka predstavničkog tijela o donošenju plana: (službeno glasilo) "Službeni glasnik Grada Splita" 20/08. |
| Javna rasprava (datum objave): 1. Javna rasprava (javni uvid) "Službene Dalmacije" 01.06.2006 2. Ponovljena javna rasprava: objava "Slobodna Dalmacija" 20.07.2009. | Javni uvid održan: od 10.08. - 10.07.2006. 2. Ponovljeni javni uvid: od 29.07. - 28.08.2009. |
| Pečat tijela odgovornog za provođenje javne rasprave: | Odgovorna osoba za provođenje javne rasprave: (Marijana Borosović, dipl.ing.arh) |
| Suglasnost na plan prema članku 94. Zakona o prostornom uređenju i gradnji ("Narodne novine" br. 76/07, broj suglasnosti klasa: 350-02/08-14/16 | datum: 10.listopada 2008. |
| Pravna osoba / tijelo koje je izradilo plan: | **"arhitekt**onski biro Ante**Kuzmanić"** d.o.o. za projektiranje, Split |
| Pečat pravne osobe / tijela koje je izradilo plan: | Odgovorna osoba: Ante Kuzmanić, dipl.ing.arh (ime, prezime i potpis) Sanja Vondra dipl.ing. arh. Ovlaštena arhitektica ARHITEKTONSKI BIRO KUZMANIĆ ANTE d.o.o. Split A 2755 |
| Odgovorna voditeljica plana: | Sanja Vondra, dipl.ing.arh |
| Stručni tim u izradi plana: 1. Sanja Vondra, dipl.ing.arh 2. Nikola Baranović, dipl.ing.el. 3. Ksenija Ricov, dipl.ing.grad. 4. | 5. 6. 7. 8. |
| Pečat predstavničkog tijela: | Predsjednik predstavničkog tijela: (Boris Ćurković, dipl. iur.) |
| Istovjetnost ovog prostornog plana s izvornikom ovjerava: (ime, prezime i potpis) | Pečat nadležnog tijela: |


# IZMJENE I DOPUNE DETALJNOG PLANA UREĐENJA POTEZA UZ POLJIČKU CESTU SJEVERNO OD KOMPLEKSA BOLNICE FIRULE POJEDINAČNI ZAHVAT P21

## PRIJEDLOG IZMJENA I DOPUNA PLANA


**arhitektonskiBIROanteKUZMANIĆ**
Trg M. Pavlinovića 1, Split
T:021 332 533 F:021 332 532 E: ab.ak@inet.hr www.anteKuzmanic-arhitekt.hr


| | |
|---|---|
| Županija: | SPLITSKO DALMATINSKA |
| Grad: | SPLIT |
| Naziv prostornog plana: | IZMJENE I DOPUNE DETALJNOG PLAN UREĐENJA POTEZA UZ POLJIČKU CESTU SJEVERNO OD KOMPLEKSA BOLNICE FIRULE POJEDINAČNI ZAHVAT P21 |
| Faza izrade: | PRIJEDLOG IZMJENA I DOPUNA PLANA |
| Naziv kartографskog prikaza: | PROMETNA, TELEKOMUNIKACIJSKA I KOMUNALNA INFRASTRUKTURNA MREŽA **ELEKTROENERGETSKA MREŽA** |
| Broj kartографskog prikaza: **2e** | Mjerilo kartографskog prikaza: **1:1000** |
| Odluka o izradi Izmjena i dopuna DPU-a poteza uz Poljičku cestu sjevernog od kompleksa bolnice Firule - pojedinačni zahvat P21 ; "Službeni glasnik Grada Splita" broj 41/14* | Odluka predstavničkog tijela o donošenju plana: (službeno glasilo): |
| Javna rasprava (datum objave): | Javni uvid održan: |
| Pečat tijela odgovornog za provođenje javne rasprave: | Odgovorna osoba za provođenje javne rasprave: (Ružica Batinić - Santro, dipl.ing.arh) |
| Suglasnost na plan prema članku 108. Zakona o prostornom uređenju ("Narodne novine" br. 153/13) | |
| Pravna osoba / tijelo koje je izradilo plan: | **"arhitekt**onski biro Ante**Kuzmanić"** d.o.o. za projektiranje, Split |
| Pečat pravne osobe / tijela koje je izradilo plan: | Odgovorna osoba: Ante Kuzmanić, dipl.ing.arh (ime, prezime i potpis) |
| Odgovorna voditeljica plana: | Sanja Vondra, dipl.ing.arh Ovlaštena arhitektica ARHITEKTONSKI BIRO KUZMANIĆ ANTE d.o.o. Split A 2755 |
| Stručni tim u izradi plana: 1. Sanja Vondra, dipl.ing.arh 2. Nikola Baranović, dipl.ing.el. 3. Ksenija Ricov, dipl.ing.grad. 4. | 5. 6. 7. 8. |
| Pečat predstavničkog tijela: | Predsjednik predstavničkog tijela: (Boris Ćurković, dipl. iur.) |
| Istovjetnost ovog prostornog plana s izvornikom ovjerava: (ime, prezime i potpis) | Pečat nadležnog tijela: |