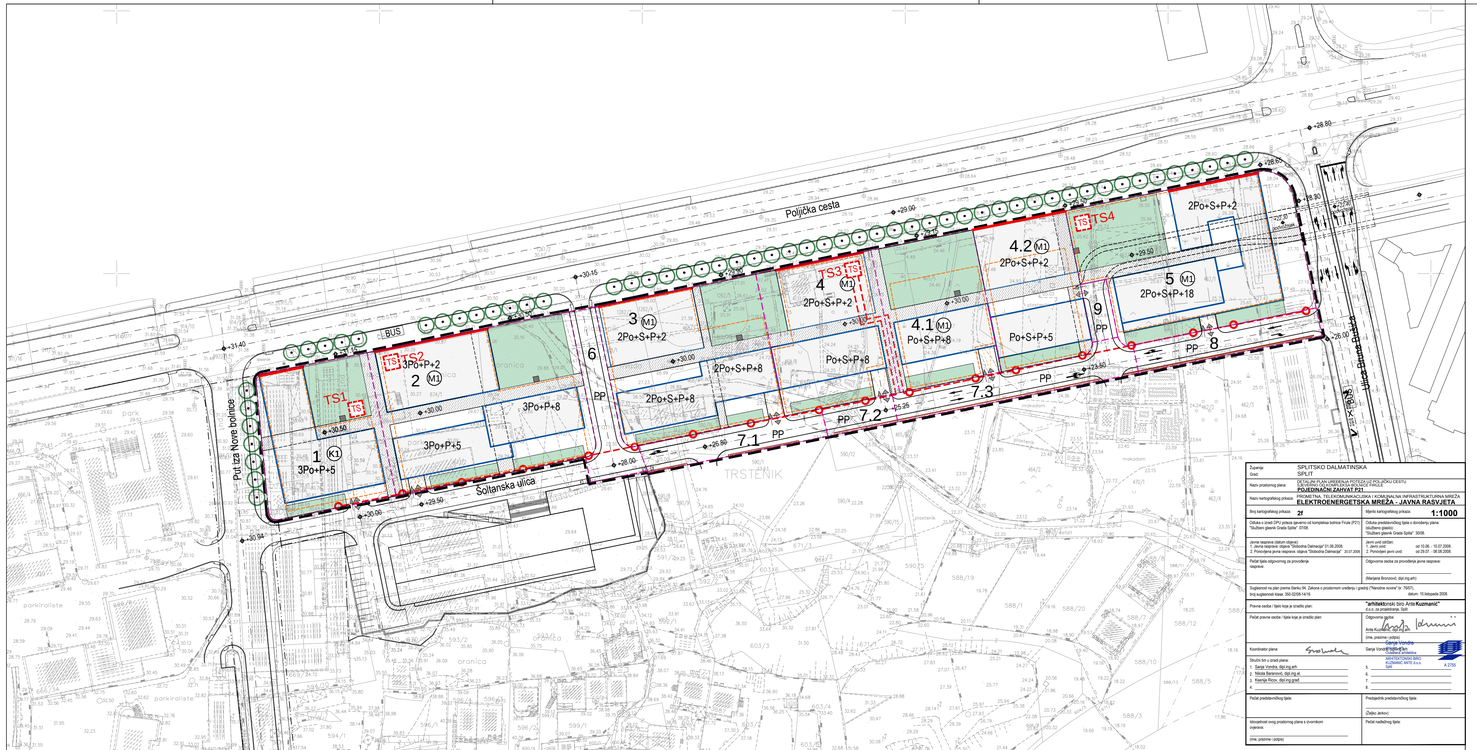

Županija:	SPLITSKO DALMATINSKA
Grad:	SPLIT
Naziv prostornog plana:	IZMJENE I DOPUNE DETALJNOG PLANA UREĐENJA POTEZA UZ POLJIČKU CESTU SJEVERNO OD KOMPLEKSA BOLNICE FIRULE POJEDINAČNI ZAHVAT P21
Naziv kartografskog prikaza:	PROMETNA, TELEKOMUNIKACIJSKA I KOMUNALNA INFRASTRUKTURNA MREŽA **ELEKTROENERGETSKA MREŽA - JAVNA RASVJETA**
Broj kartografskog prikaza: **2f**	Mjerilo kartografskog prikaza: **1:1000**
Odluka o izradi DPU poteza sjevernog od kompleksa bolnice Firule (PC2) "Službeni glasnik Grada Splita" 07/08	Odluka predstavničkog tijela o donošenju plana: (službeno glasilo) "Službeni glasnik Grada Splita" 20/08.
Javna rasprava (datum objave): 1. Javna rasprava (javni uvid): 2. Ponovljena javna rasprava: objava "Slobodna Dalmacija" 31.08.2006	Javni uvid održan: od 10.08. - 10.07.2008. 2. Ponovljeni javni uvid: od 29.07. - 28.08.2006.
Pečat tijela odgovornog za provođenje javne rasprave:	Odgovorna osoba za provođenje javne rasprave: (Marijana Borasovac, dipl.ing.arh)
Suglasnost na plan prema članku 108. Zakona o prostornom uređenju i gradnji ("Narodne novine" br. 76/07).	datum: 10.listopada 2008.
Pravna osoba / tijelo koje je izradilo plan:	**"arhitekt**onski biro Ante**Kuzmanić"** d.o.o. za projektiranje, Split
Pečat pravne osobe / tijela koje je izradilo plan:	Odgovorna osoba: Ante Kuzmanić, dipl.arh. (ime, prezime i potpis)
Koordinator plana:	Sanja Vondra, dipl.arh. ARHITEKTONSKI BIRO KUZMANIĆ ANTE d.o.o. Split A 2755
Stručni tim u izradi plana: 1. Sanja Vondra, dipl.ing.arh 2. Nikola Baranović, dipl.ing.el. 3. Ksenija Ricov, dipl.ing.grad. 4.	5. 6. 7. 8.
Pečat predstavničkog tijela:	Predsjednik predstavničkog tijela: (Božo Jerkov)
Istovjetnost ovog prostornog plana s izvornikom ovjerava: (ime, prezime i potpis)	Pečat nadležnog tijela:

2f ELEKTROENERGETSKA MREŽA JAVNA RASVJETA

1

- OBUHVAT DETALJNOG PLANA UREĐENJA
- GRANICA GRAĐEVNE ČESTICE
- 1....9 OZNAKA GRAĐEVNE ČESTICE
- GRADIVI DIO ČESTICE - NADZEMNI
- GRADIVI DIO ČESTICE - PODZEMNI (GARAŽA)
- PRIKLJUČENJE KOMUNALNE INFRASTRUKTURE
- TS PLANIRANA TRAFOSTANICA
- PLANIRANI STUP JAVNE RASVJETE
- 0,4kV KABEL- PLANIRANI (PPOOA 4x25mm^2)

Županija:	SPLITSKO DALMATINSKA
Grad:	SPLIT
Naziv prostornog plana:	IZMJENE I DOPUNE DETALJNOG PLANA UREĐENJA POTEZA UZ POLJIČKU CESTU SJEVERNO OD KOMPLEKSA BOLNICE FIRULE POJEDINAČNI ZAHVAT P21
Naziv kartografskog prikaza:	PROMETNA, TELEKOMUNIKACIJSKA I KOMUNALNA INFRASTRUKTURNA MREŽA **ELEKTROENERGETSKA MREŽA - JAVNA RASVJETA**
Broj kartografskog prikaza: **2f**	Mjerilo kartografskog prikaza: **1:1000**
Odluka o izradi Izmjena i dopuna DPU-a poteza uz Poljičku cestu sjeverno od kompleksa bolnice Firule - pojedinačni zahvat P21 ; "Službeni glasnik Grada Splita" broj 41/14	Odluka predstavničkog tijela o donošenju plana: (službeno glasilo) "Službeni glasnik Grada Splita" broj 52/15
Javna rasprava (datum objave): "Slobodna Dalmacija" 05.10.2015. web stranica GRADA Splita: 07.10.2015. web stranica MZOPUG-a od 07.10.2015.	Javni uvid održan: od 20.04.2015 – 20.06.2015
Pečat tijela odgovornog za provođenje javne rasprave:	Odgovorna osoba za provođenje javne rasprave: (Ružica Batinić - Santro, dipl.ing.arh)
Suglasnost na plan prema članku 108. Zakona o prostornom uređenju i gradnji ("Narodne novine" br. 76/07, 38/09, 55/11, 90/11).	
Pravna osoba / tijelo koje je izradilo plan:	**"arhitekt**onski biro Ante**Kuzmanić"** d.o.o. za projektiranje, Split
Pečat pravne osobe / tijela koje je izradilo plan:	Odgovorna osoba: Ante Kuzmanić, dipl.arh. (ime, prezime i potpis)
Odgovorna voditeljica plana:	Sanja Vondra, dipl.arh. ARHITEKTONSKI BIRO KUZMANIĆ ANTE d.o.o. Split A 2755
Stručni tim u izradi plana: 1. Sanja Vondra, dipl.ing.arh 2. Nikola Baranović, dipl.ing.el. 3. Ksenija Ricov, dipl.ing.grad. 4.	5. 6. 7. 8.
Pečat predstavničkog tijela:	Predsjednik predstavničkog tijela: Nevenka Bedić
Istovjetnost ovog prostornog plana s izvornikom ovjerava: (ime, prezime i potpis)	Pečat nadležnog tijela:

Županija:	SPLITSKO DALMATINSKA
Grad:	SPLIT
Naziv prostornog plana:	IZMJENE I DOPUNE DETALJNOG PLANA UREĐENJA POTEZA UZ POLJIČKU CESTU SJEVERNO OD KOMPLEKSA BOLNICE FIRULE POJEDINAČNI ZAHVAT P21
Naziv kartografskog prikaza:	PROMETNA, TELEKOMUNIKACIJSKA I KOMUNALNA INFRASTRUKTURNA MREŽA **ELEKTROENERGETSKA MREŽA - JAVNA RASVJETA**
Broj kartografskog prikaza: **2f**	Mjerilo kartografskog prikaza: **1:1000**
Izmjenama i dopunama u cesti sjeverno od kompleksa bolnice Firule (PC2) "Službeni glasnik Grada Splita" broj 07/10	Odluka predstavničkog tijela o donošenju plana: (službeno glasilo) "Službeni glasnik Grada Splita" broj 14/12
Javna rasprava (datum objave): "Slobodna Dalmacija" 28.10.2011. web stranica GRADA Splita: 27.10.2011. web stranica MZOPUG-a od 27.10.2011.	Javni uvid održan: od 10.11.2011. - 27.10.2011.
Pečat tijela odgovornog za provođenje javne rasprave:	Odgovorna osoba za provođenje javne rasprave: (Ružica Batinić - Santro, dipl.ing.arh)
Suglasnost na plan prema članku 108. Zakona o prostornom uređenju i gradnji ("Narodne novine" br. 76/07, 38/09, 55/11, 90/11).	
Pravna osoba / tijelo koje je izradilo plan:	**"arhitekt**onski biro Ante**Kuzmanić"** d.o.o. za projektiranje, Split
Pečat pravne osobe / tijela koje je izradilo plan:	Odgovorna osoba: Ante Kuzmanić, dipl.arh. (ime, prezime i potpis)
Odgovorna voditeljica plana:	Sanja Vondra, dipl.arh. ARHITEKTONSKI BIRO KUZMANIĆ ANTE d.o.o. Split A 2755
Stručni tim u izradi plana: 1. Sanja Vondra, dipl.ing.arh 2. Nikola Baranović, dipl.ing.el. 3. Ksenija Ricov, dipl.ing.grad. 4.	5. 6. 7. 8.
Pečat predstavničkog tijela:	Predsjednik predstavničkog tijela: (Boris Ćurković, dipl. iur.)
Istovjetnost ovog prostornog plana s izvornikom ovjerava: (ime, prezime i potpis)	Pečat nadležnog tijela:

IZMJENE I DOPUNE DETALJNOG PLANA UREĐENJA POTEZA UZ POLJIČKU CESTU SJEVERNO OD KOMPLEKSA BOLNICE FIRULE POJEDINAČNI ZAHVAT P21

PRIJEDLOG IZMJENA I DOPUNA PLANA

arhitektonskiBIROanteKUZMANIĆ
Trg M. Pavlinovića 1, Split
T:021 332 533 F:021 332 532 E:ab.ab@net.hr www.anttekuzmanic-arhitekt.hr

Županija:	SPLITSKO DALMATINSKA
Grad:	SPLIT
Naziv prostornog plana:	IZMJENE I DOPUNE DETALJNOG PLAN UREĐENJA POTEZA UZ POLJIČKU CESTU SJEVERNO OD KOMPLEKSA BOLNICE FIRULE POJEDINAČNI ZAHVAT P21
Faza izrade:	PRIJEDLOG IZMJENA I DOPUNA PLANA
Naziv kartografskog prikaza:	PROMETNA, TELEKOMUNIKACIJSKA I KOMUNALNA INFRASTRUKTURNA MREŽA **ELEKTROENERGETSKA MREŽA - JAVNA RASVJETA**
Broj kartografskog prikaza: **2f**	Mjerilo kartografskog prikaza: **1:1000**
Odluka o izradi Izmjena i dopuna DPU-a poteza uz Poljičku cestu sjeverno od kompleksa bolnice Firule - pojedinačni zahvat P21 ; "Službeni glasnik Grada Splita" broj 41/14"	Odluka predstavničkog tijela o donošenju plana: (službeno glasilo)
Javna rasprava (datum objave):	Javni uvid održan:
Pečat tijela odgovornog za provođenje javne rasprave:	Odgovorna osoba za provođenje javne rasprave: (Ružica Batinić - Santro, dipl.ing.arh)
Suglasnost na plan prema članku 108. Zakona o prostornom uređenju i gradnji ("Narodne novine" br. 153/13)	
Pravna osoba / tijelo koje je izradilo plan:	**"arhitekt**onski biro Ante**Kuzmanić"** d.o.o. za projektiranje, Split
Pečat pravne osobe / tijela koje je izradilo plan:	Odgovorna osoba: Ante Kuzmanić, dipl.arh. (ime, prezime i potpis)
Odgovorna voditeljica plana:	Sanja Vondra, dipl.arh. Ovlaštena arhitektica ARHITEKTONSKI BIRO KUZMANIĆ ANTE d.o.o. Split A 2755
Stručni tim u izradi plana: 1. Sanja Vondra, dipl.ing.arh 2. Nikola Baranović, dipl.ing.el. 3. Ksenija Ricov, dipl.ing.grad. 4.	5. 6. 7. 8.
Pečat predstavničkog tijela:	Predsjednik predstavničkog tijela: (Boris Ćurković, dipl. iur.)
Istovjetnost ovog prostornog plana s izvornikom ovjerava: (ime, prezime i potpis)	Pečat nadležnog tijela: