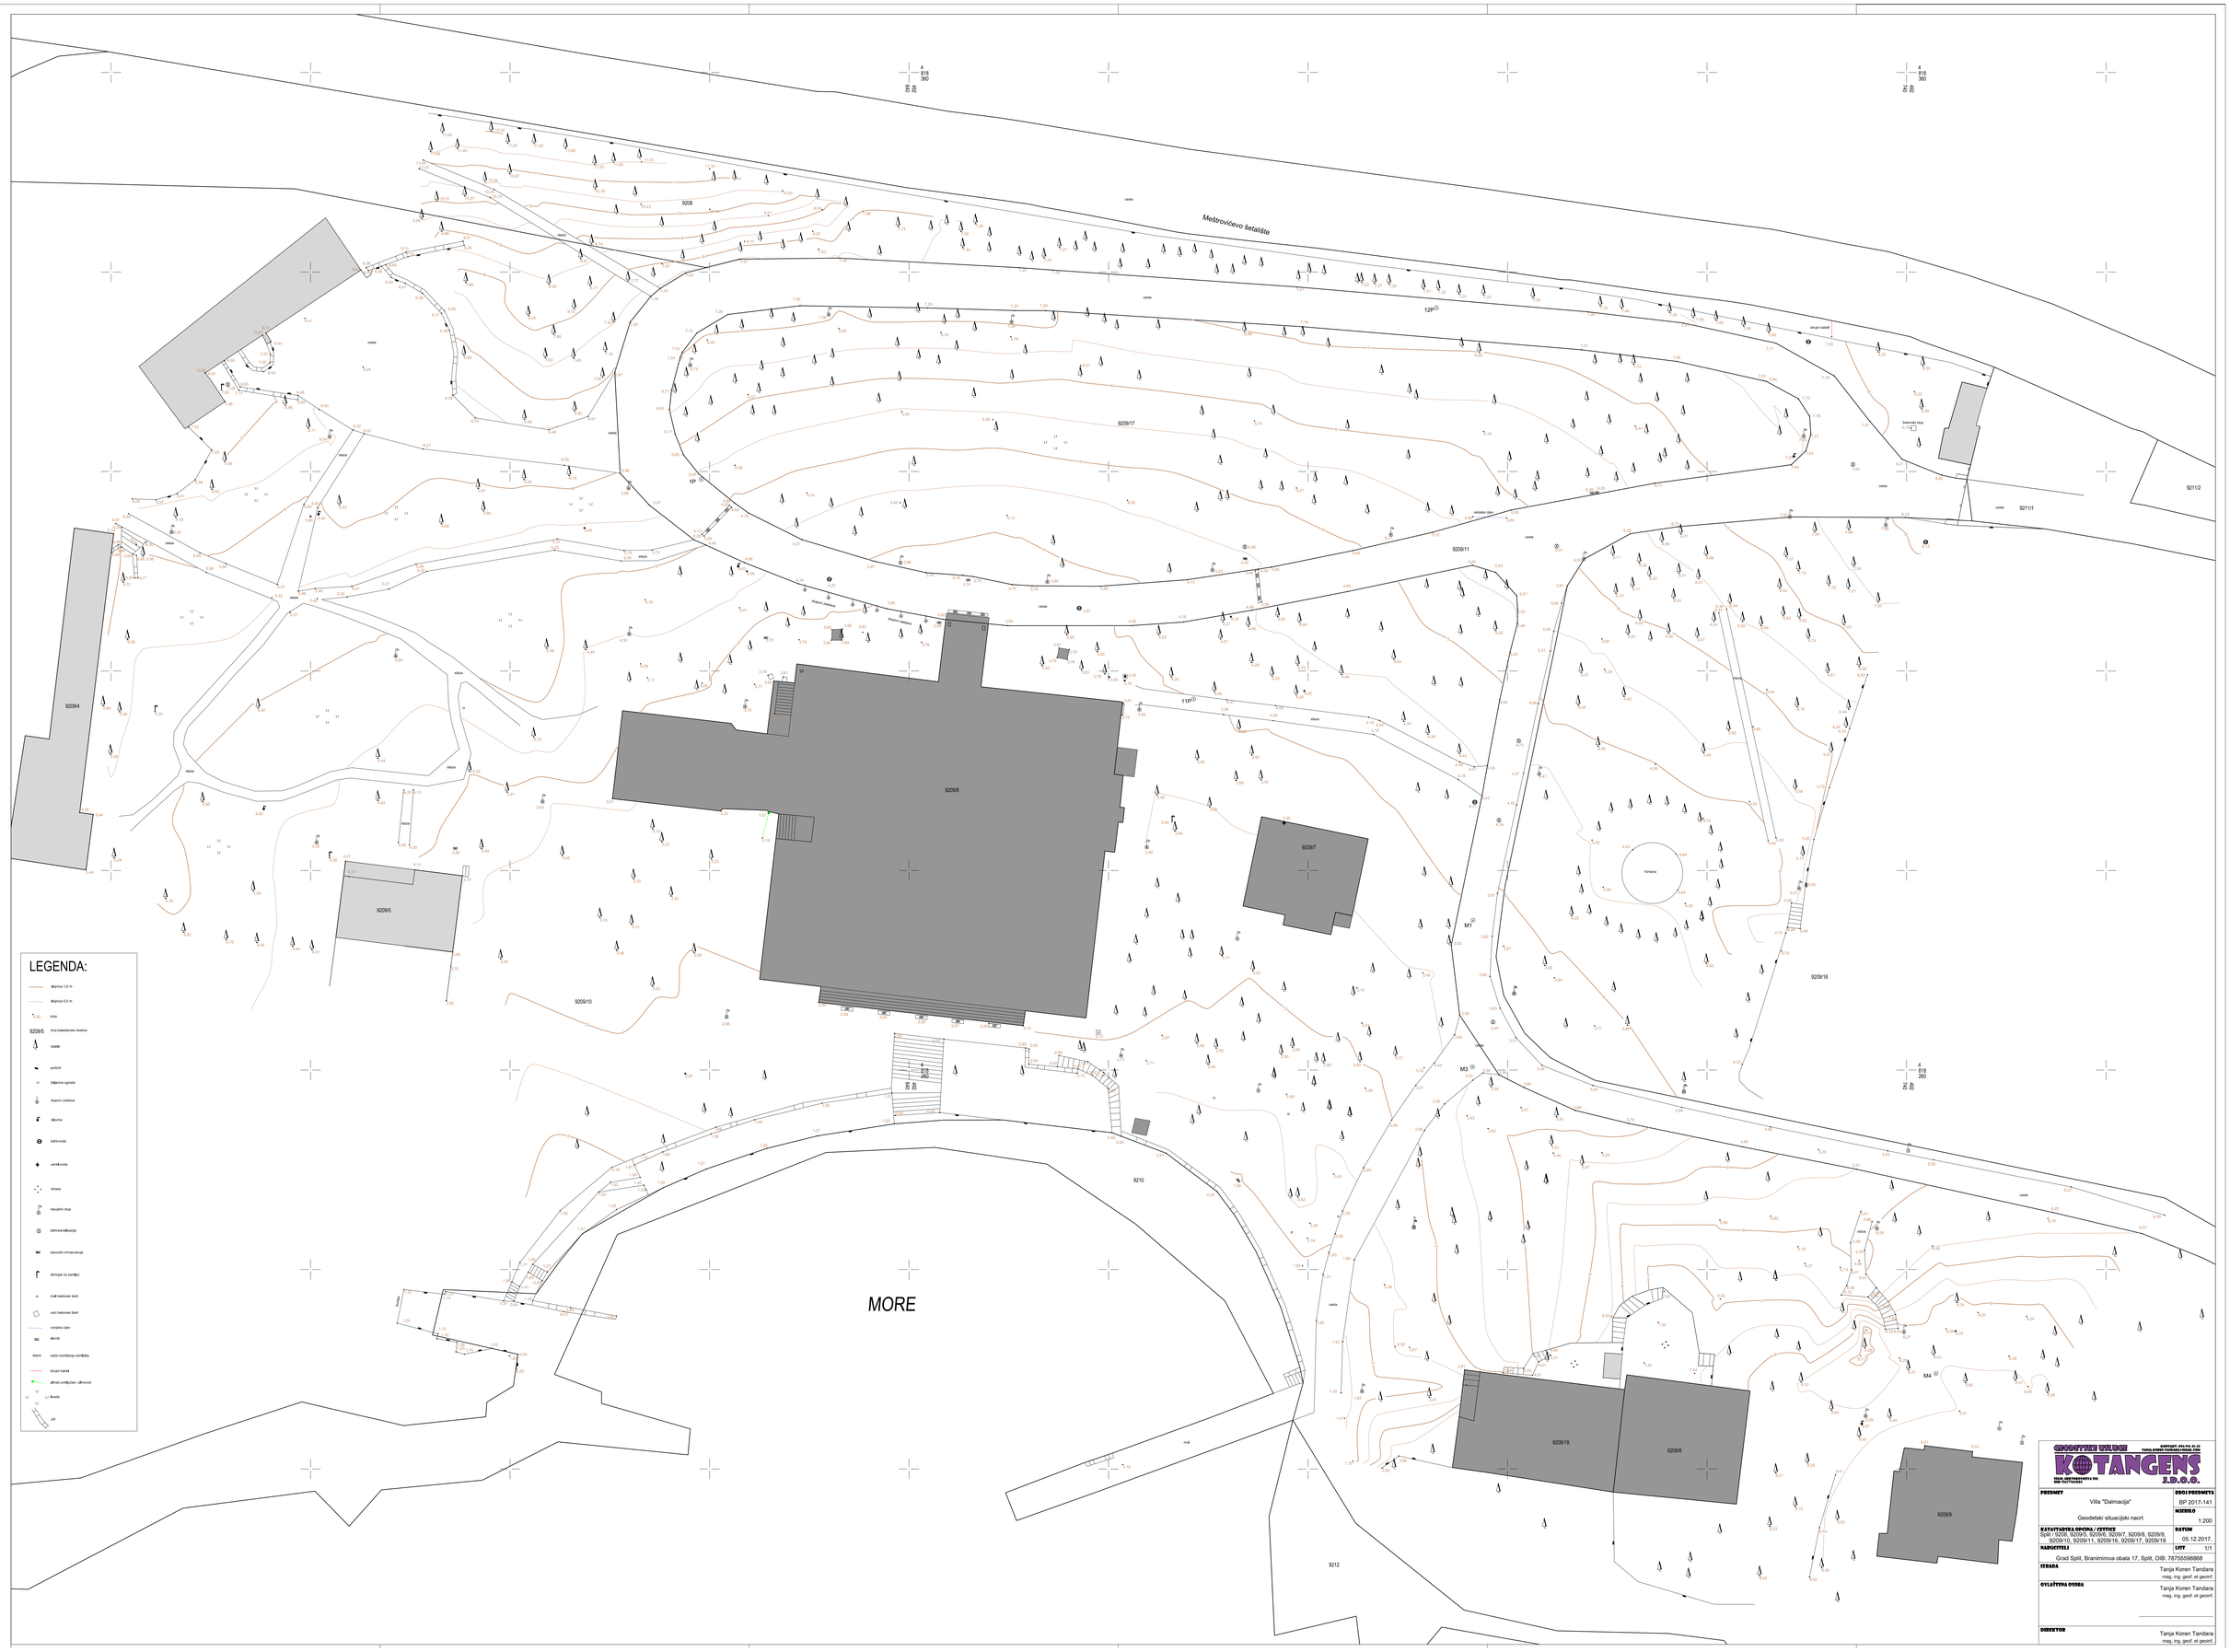

GEODETSKE USLUGE
KOTANGENS
TRGOVAČKO DRUŠTVO ZA GEODETSKE USLUGE I PROJEKTIRANJE D.O.O.
KONTAKT: 091/ 701 21 22
TANJA.KOREN.TANDARA@GMAIL.COM

PREDMET: Villa "Dalmacija" Geodetski situacijski nacrt	BROJ PREDMETA: BP 2017-141
	MJERILO: 1:200
KATASTARSKA OPĆINA / ČESTICE: Split / 1320, 9209/3, 9209/4, 9209/7, 9209/8, 9209/9, 9209/10, 9209/11, 9209/16, 9209/17, 9209/19	DATUM: 05.12.2017.
	LIST: 1/1
NARUČITELJ: Grad Split, Branimirova obala 17, Split, OIB: 78755938868	
IZRADA: Tanja Koren Tandara, mag. ing. geof. et geoinf.	
OVLAŠTENA OSOBA: Tanja Koren Tandara, mag. ing. geof. et geoinf.	
DIREKTOR: Tanja Koren Tandara, mag. ing. geof. et geoinf.	