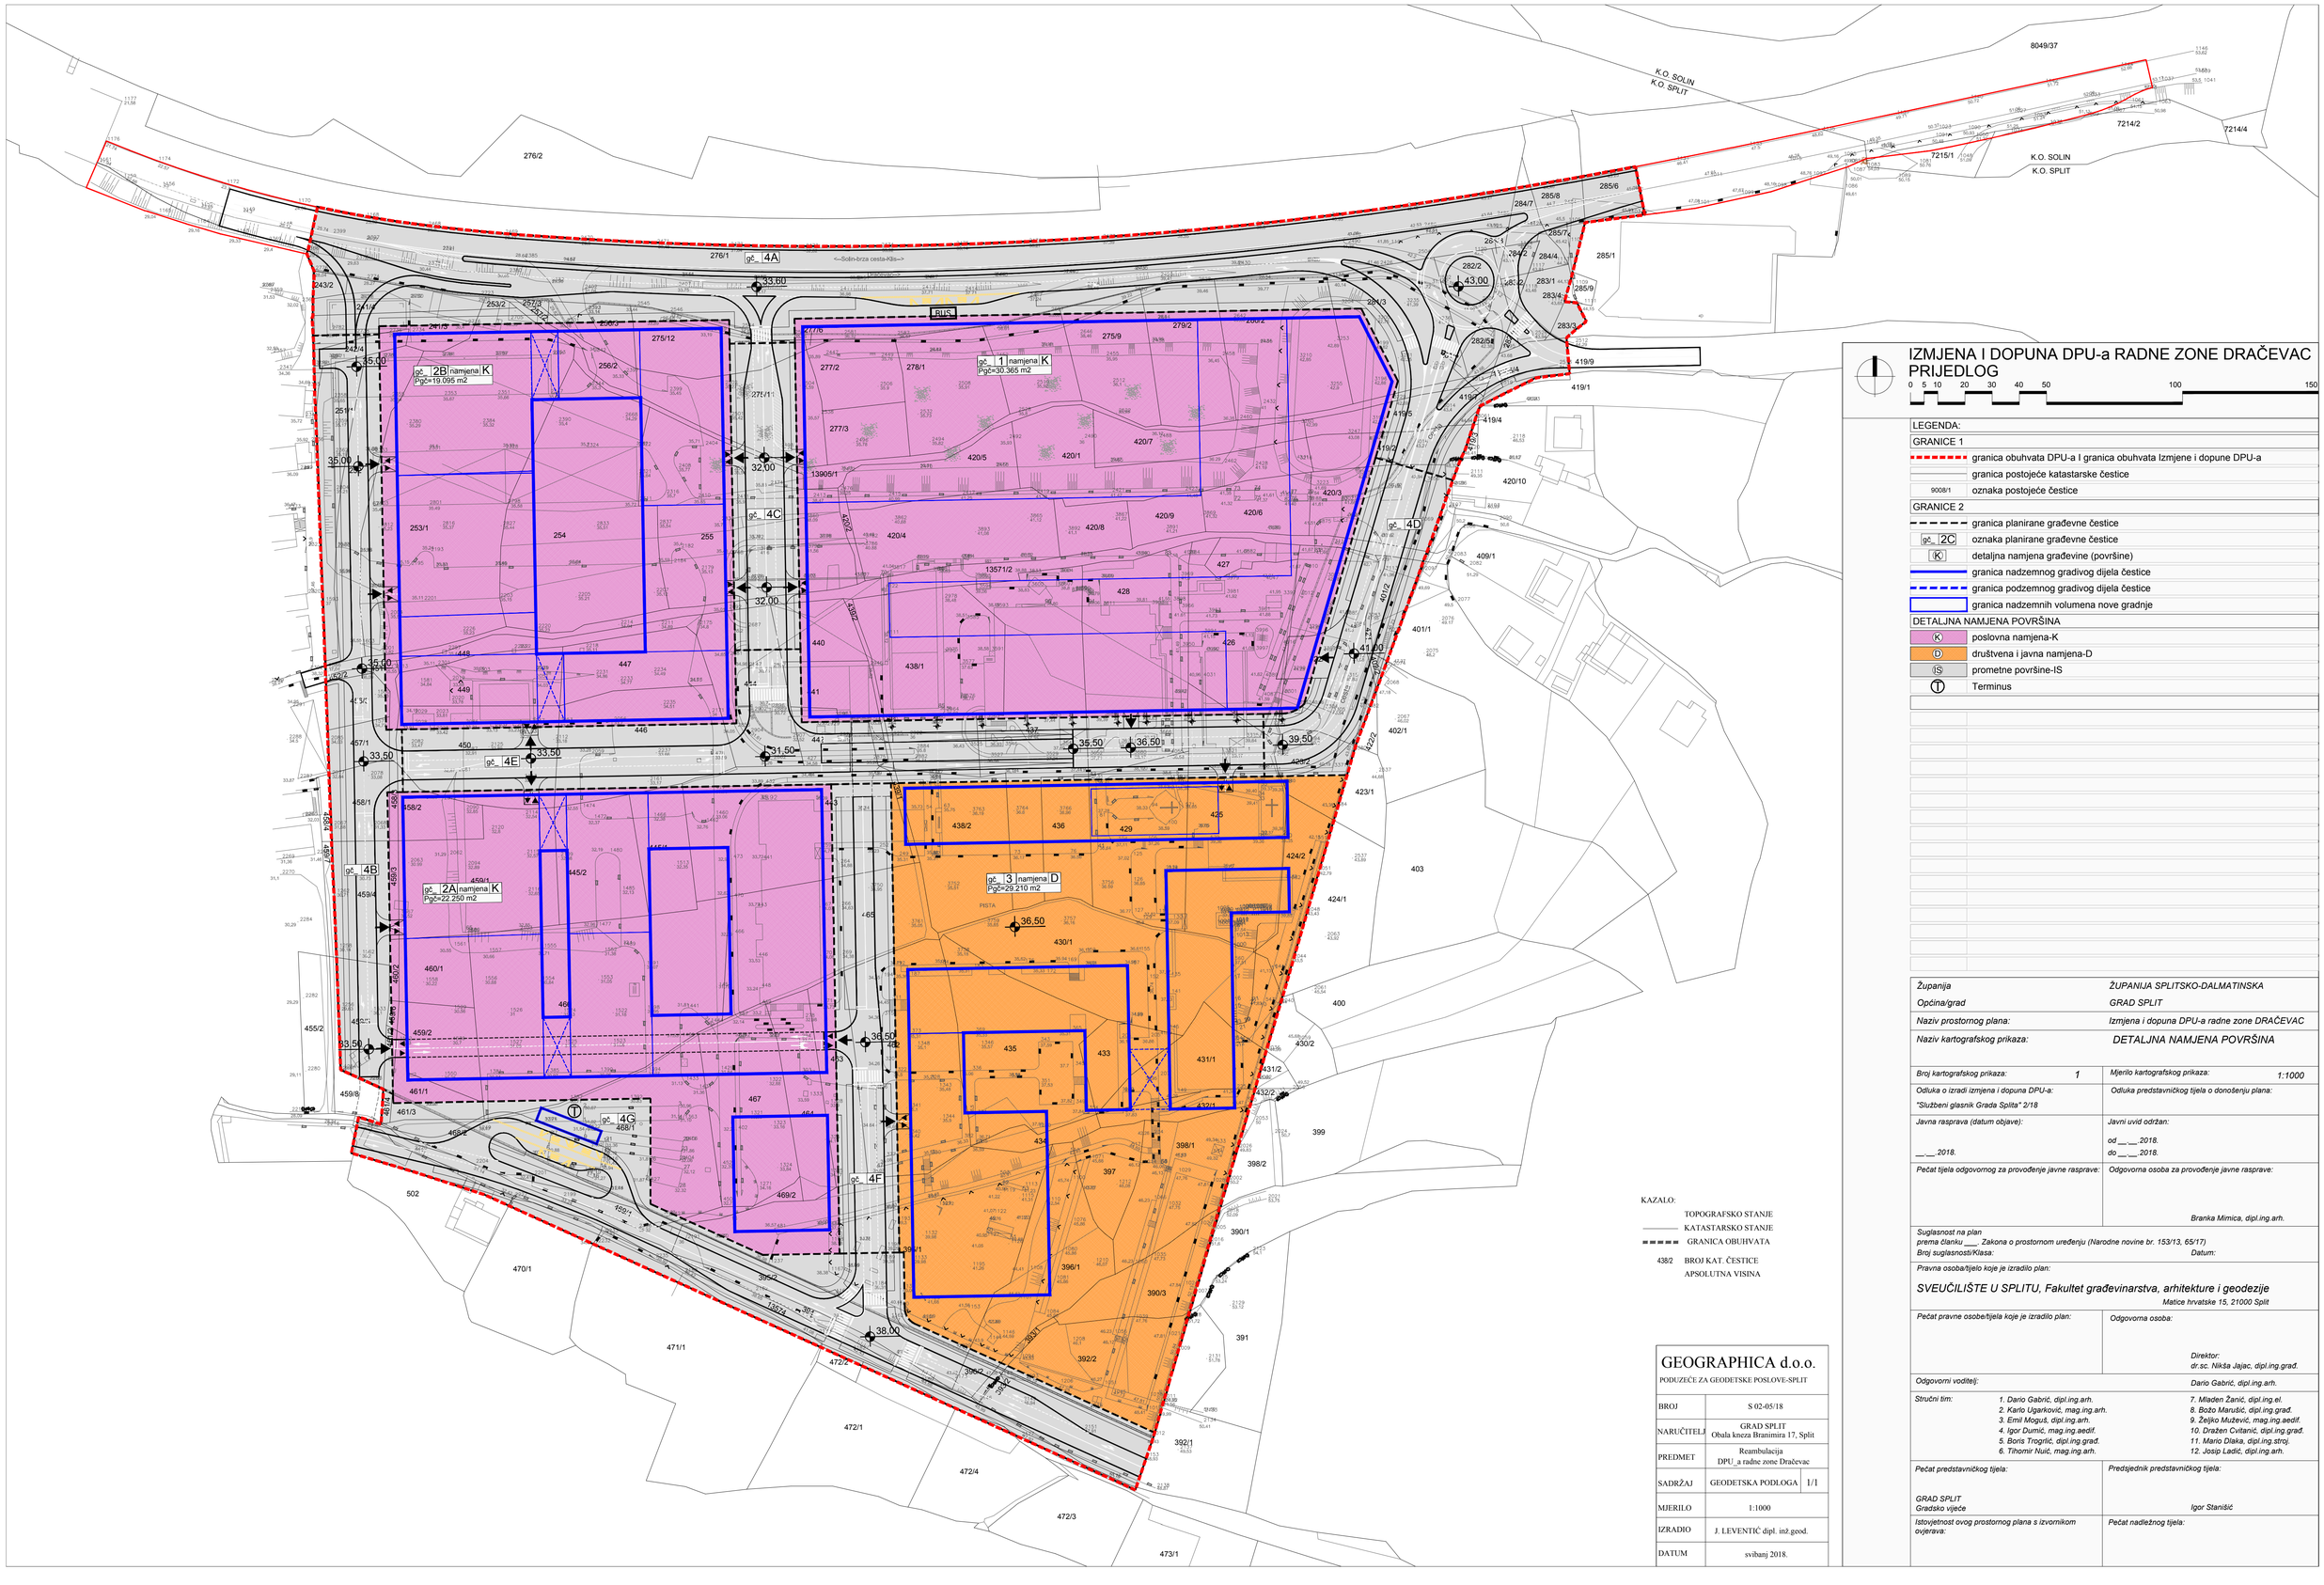

KAZALO:

TOPOGRAFSKO STANJE
KATASTARSKO STANJE
GRANICA OBUHVATA
438/2 BROJ KAT. ČESTICE
APSOLUTNA VISINA

GEOGRAPHICA d.o.o. PODUZEĆE ZA GEODETSKE POSLOVE-SPLIT		
BROJ	S 02-05/18	
NARUČITELJ	GRAD SPLIT Obala kneza Branimira 17, Split	
PREDMET	Reambulacija DPU_a radne zone Dračevac	
SADRŽAJ	GEODETSKA PODLOGA	1/1
MJERILO	1:1000	
IZRADIO	J. LEVENTIĆ dipl. inž.geod.	
DATUM	svibanj 2018.	

IZMJENA I DOPUNA DPU-a RADNE ZONE DRAČEVAC
PRIJEDLOG

0 5 10 20 30 40 50 100 150

LEGENDA:

GRANICE 1

- granica obuhvata DPU-a I granica obuhvata Izmjene i dopune DPU-a
- granica postojeće katastarske čestice
- 9008/1 oznaka postojeće čestice

GRANICE 2

- granica planirane građevne čestice
- gč_ 2C oznaka planirane građevne čestice
- K detaljna namjena građevine (površine)
- granica nadzemnog gradivog dijela čestice
- granica podzemnog gradivog dijela čestice
- granica nadzemnih volumena nove gradnje

DETALJNA NAMJENA POVRŠINA

- K poslovna namjena-K
- D društvena i javna namjena-D
- IS prometne površine-IS
- T Terminus

Županija	*ŽUPANIJA SPLITSKO-DALMATINSKA*
Općina/grad	*GRAD SPLIT*
Naziv prostornog plana:	*Izmjena i dopuna DPU-a radne zone DRAČEVAC*
Naziv kartografskog prikaza:	*DETALJNA NAMJENA POVRŠINA*
Broj kartografskog prikaza: 1	*Mjerilo kartografskog prikaza:* 1:1000
Odluka o izradi izmjena i dopuna DPU-a: *"Službeni glasnik Grada Splita" 2/18*	*Odluka predstavničkog tijela o donošenju plana:*
Javna rasprava (datum objave): *__.__.2018.*	*Javni uvid održan:* *od __.__.2018.* *do __.__.2018.*
Pečat tijela odgovornog za provođenje javne rasprave:	*Odgovorna osoba za provođenje javne rasprave:* *Branka Mimica, dipl.ing.arh.*
Suglasnost na plan *prema članku ___. Zakona o prostornom uređenju (Narodne novine br. 153/13, 65/17)* *Broj suglasnosti/Klasa:*	*Datum:*
Pravna osoba/tijelo koje je izradilo plan: *SVEUČILIŠTE U SPLITU, Fakultet građevinarstva, arhitekture i geodezije* *Matice hrvatske 15, 21000 Split*	
Pečat pravne osobe/tijela koje je izradilo plan:	*Odgovorna osoba:* *Direktor:* *dr.sc. Nikša Jajac, dipl.ing.građ.*
Odgovorni voditelj:	*Dario Gabrić, dipl.ing.arh.*
Stručni tim:	*1. Dario Gabrić, dipl.ing.arh.* *2. Karlo Ugarković, mag.ing.arh.* *3. Emil Moguš, dipl.ing.arh.* *4. Igor Dumić, mag.ing.aedif.* *5. Boris Trogrlić, dipl.ing.građ.* *6. Tihomir Nuić, mag.ing.arh.* *7. Mladen Žanić, dipl.ing.el.* *8. Božo Manušić, dipl.ing.građ.* *9. Željko Mužević, mag.ing.aedif.* *10. Dražen Cvitanić, dipl.ing.građ.* *11. Mario Dlaka, dipl.ing.stroj.* *12. Josip Ladić, dipl.ing.arh.*
Pečat predstavničkog tijela: *GRAD SPLIT* *Gradsko vijeće*	*Predsjednik predstavničkog tijela:* *Igor Stanišić*
Istovjetnost ovog prostornog plana s izvornikom ovjerava:	*Pečat nadležnog tijela:*