# DETALJNI PLAN UREĐENJA ZA OBUHVAT GRADSKOG PROJEKTA "BRODARICA"

**PRIJEDLOG PLANA ZA JAVNU RASPRAVU**

## 0. GRANICA OBUHVATA

MJ. 1:1000

GRANICE

- OBUHVAT DPU-a
- KATASTARSKE GRANICE
- VODOPSKRBA - POSTOJEĆA
- ODVODNJA - POSTOJEĆA
- ELEKTROOPSKRBA - POSTOJEĆE
- TELEKOMUNIKACIJE - POSTOJEĆE
- RAZGLAS - POSTOJEĆE
- TOPLOVOD - POSTOJEĆE
- DIOKLECIJANOV AKVADUKT

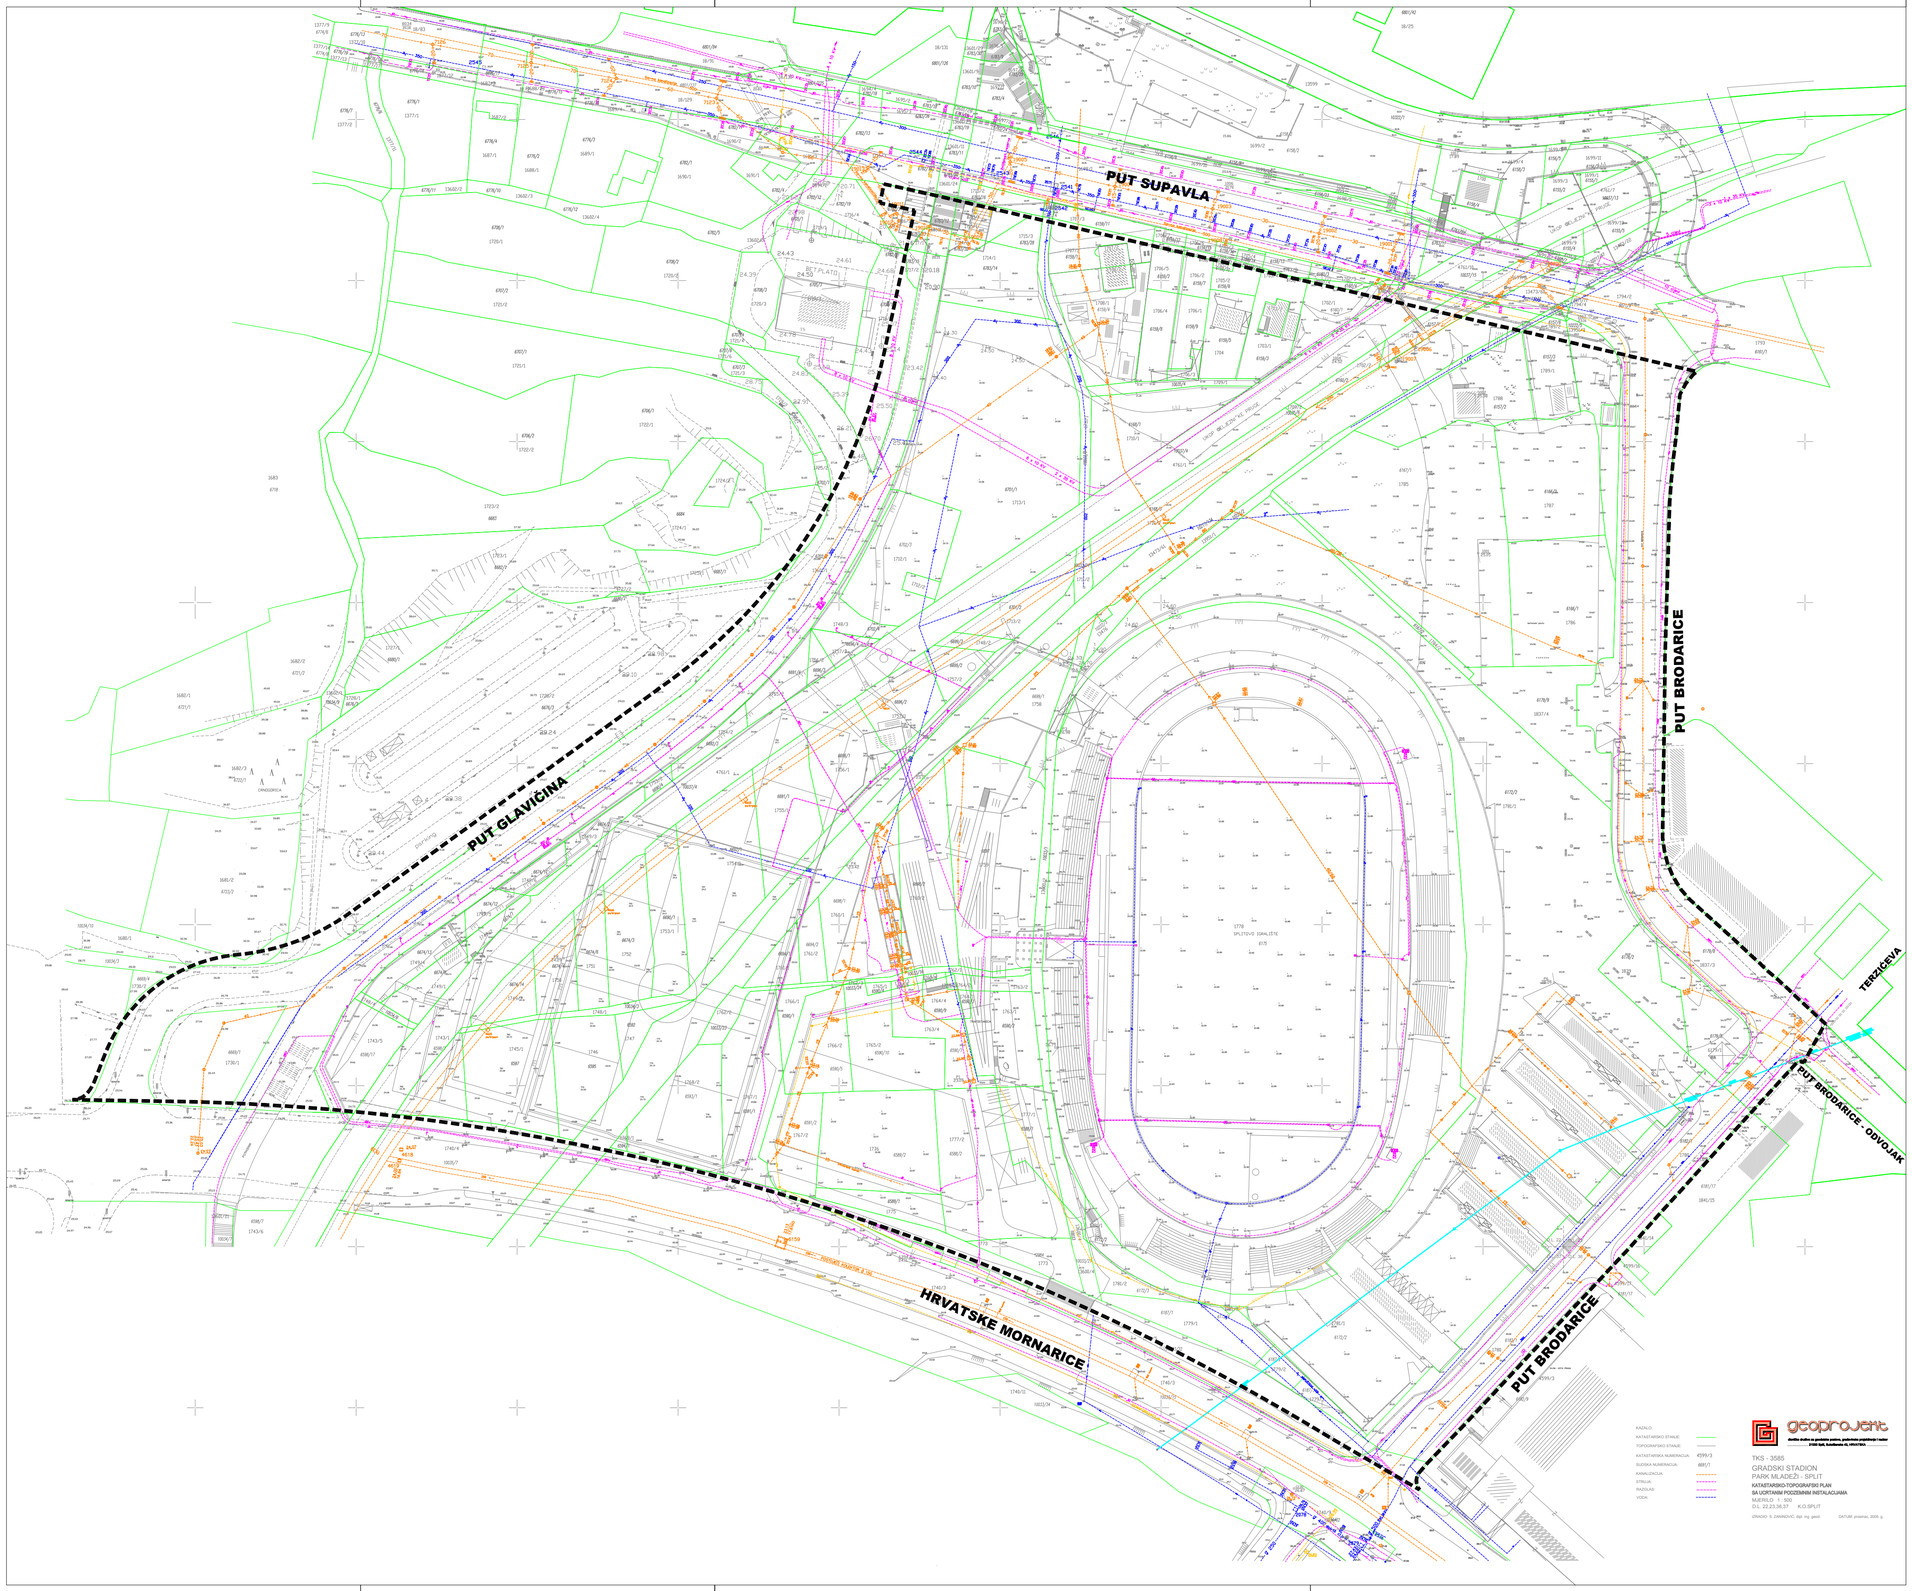


mva mikelić vreš arhitekti d.o.o.
Frane Petrića 5, 10000 Zagreb

0 5 10 20 50 100 m

ŽUPANIJA: SPLITSKO - DALMATINSKA ŽUPANIJA

GRAD: SPLIT

NAZIV PROSTORNOG PLANA:
**DETALJNI PLAN UREĐENJA ZA OBUHVAT GRADSKOG PROJEKTA "BRODARICA"**
**PRIJEDLOG PLANA ZA JAVNU RASPRAVU**

NAZIV KARTOGRAFSKOG PRIKAZA:
**GRANICA OBUHVATA**

| BROJ KARTOGRAFSKOG PRIKAZA: **0.** | MJERILO KARTOGRAFSKOG PRIKAZA: **1:1000** |
|---|---|
| ODLUKA O IZRADI DETALJNOG PLANA UREĐENJA: Službeni Glasnik Grada Splita; 21.siječnja 2009., broj 1; 1/09 | ODLUKA PREDSTAVNIČKOG TIJELA O DONOŠENJU PLANA: |
| JAVNA RASPRAVA OBJAVLJENA JE: | JAVNI UVID ODRŽAN JE: |
| PEČAT TIJELA ODGOVORNOG ZA PROVOĐENJE JAVNE RASPRAVE: M.P. | ODGOVORNA OSOBA ZA PROVOĐENJE JAVNE RASPRAVE: (ime, prezime, potpis) |

SUGLASNOST NA PLAN PREMA ČLANKU 97. ZAKONA O PROSTORNOM UREĐENJU I GRADNJI (NN 76/07 i 38/09):
Klasa:_____, Ur. broj:_____, datum:_____

PRAVNA OSOBA KOJA JE IZRADILA PLAN:
mikelić vreš arhitekti d.o.o, Frane Petrića 5/1, 10 000 Zagreb

| PEČAT PRAVNE OSOBE KOJA JE IZRADILA PLAN: Marin Mikelić, dipl.ing.arh. | ODGOVORNA OSOBA: Marin Mikelić, dipl.ing.arh. |
|---|---|

KOORDINATORI PLANA:
1. Maja Aljinović, dipl.ing.arh za Naručitelja
2. Marin Mikelić, dipl.ing.arh. za Izrađivača

STRUČNI TIM U IZRADI PLANA:

| mikelić vreš arhitekti d.o.o. | ELAG d.o.o. |
|---|---|
| 1. Marin Mikelić, dipl.ing.arh. | 1. Zvonimir Gajšak, dipl.ing.el. |
| 2. Damir Petric, dipl.ing.arh. | J.A.B. - LJUBIĆ d.o.o. |
| 3. Tomislav Vreš, dipl.ing.arh. | 1. Boris Ljubić, dipl.ing.građ. |

| PEČAT PREDSTAVNIČKOG TIJELA: M.P. | PREDSJEDNIK PREDSTAVNIČKOG TIJELA: (ime, prezime, potpis) |
|---|---|
| ISTOVJETNOST OVOG PROSTORNOG PLANA S IZVORNIKOM OVJERAVA: (ime, prezime, potpis) | PEČAT NADLEŽNOG TIJELA: M.P. |

SE OKU_Brodarica_2009-10-16_PG.dwg