DETALJNI PLAN UREĐENJA ZA OBUHVAT GRADSKOG PROJEKTA "BRODARICA"

PRIJEDLOG PLANA ZA JAVNU RASPRAVU

2.2. KOMUNALNA INFRASTRUKTURNA MREŽA VODOOPSKRBA

MJ. 1:1000

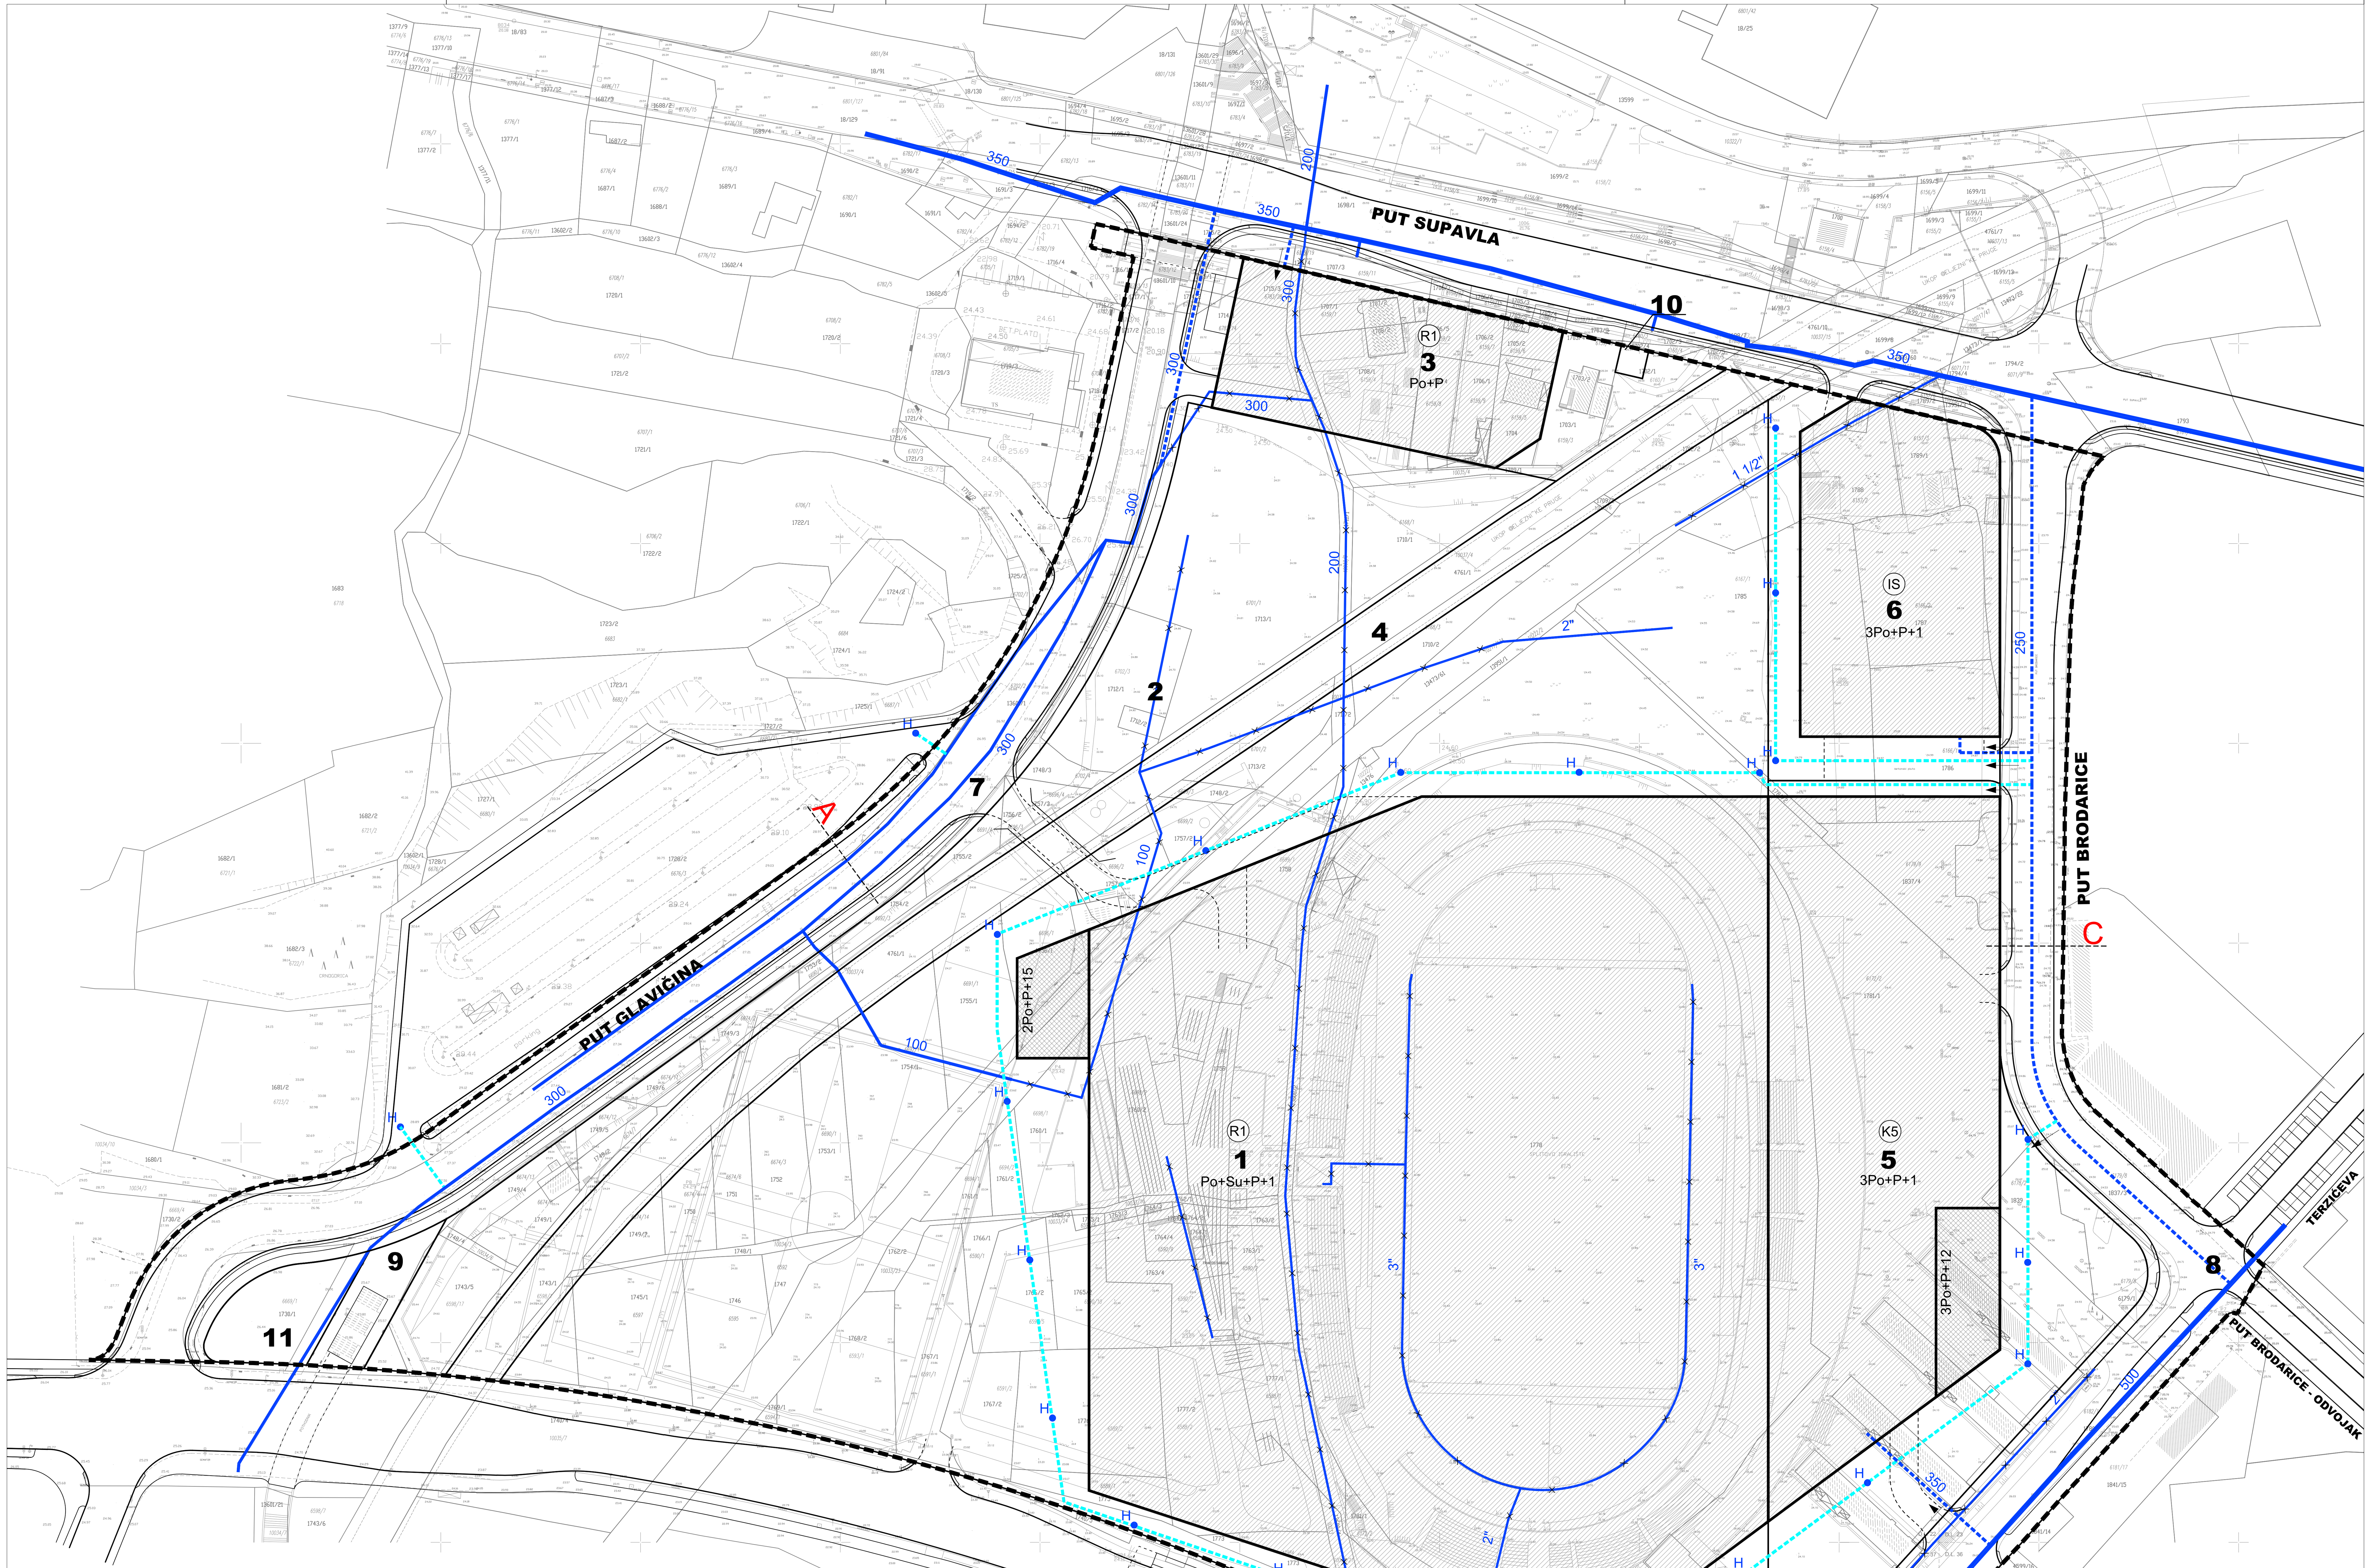

GRANICE

- OBUHVAT DPU-a
- GRANICA GRAĐEVNE ČESTICE
- 3 OZNAKA GRAĐEVNE ČESTICE

UVJETI GRADNJE

- POVRŠINA GRADIVOG DIJELA ČESTICE, ≤ P+2
- POVRŠINA GRADIVOG DIJELA ČESTICE, > P+2
- (R1) NAMJENA GRAĐEVINE
- 2Po+P+1 NAJVEĆA ETAŽNA VISINA GRAĐEVINE - E
- PRIKLJUČAK ČESTICE NA VANJSKU INFRASTRUKTURU - NAČELNA POZICIJA

PROMET

- A OZNAKA PRESJEKA CESTE

VODOOPSKRBA

- VODOVOD VIŠE RAZINE
- VODOVOD
- UKIDANJE VODOVODA
- PLANIRANI VODOVOD
- PLANIRANA HIDRANTSKA MREŽA
- H HIDRANT
- 300 OPIS

KARAKTERISTIČNI PROFILI PROMETNICA S NAČELNIM RASPOREDOM VODOVA KOMUNALNE INFRASTRUKTURE mj. 1:200

TUMAČ ZNAKOVLJA	RP	regulacijski pravac	KO	kolnik	B	bicikl	Pl	plin	E	struja	Ks	sanitarna kanalizacija
	GL.OS	glavna os	NG	nogostup	Z	zelenilo	V	voda	Tf	telefon	Ko	oborinska kanalizacija

PUT GLAVIČINE - PROFIL A

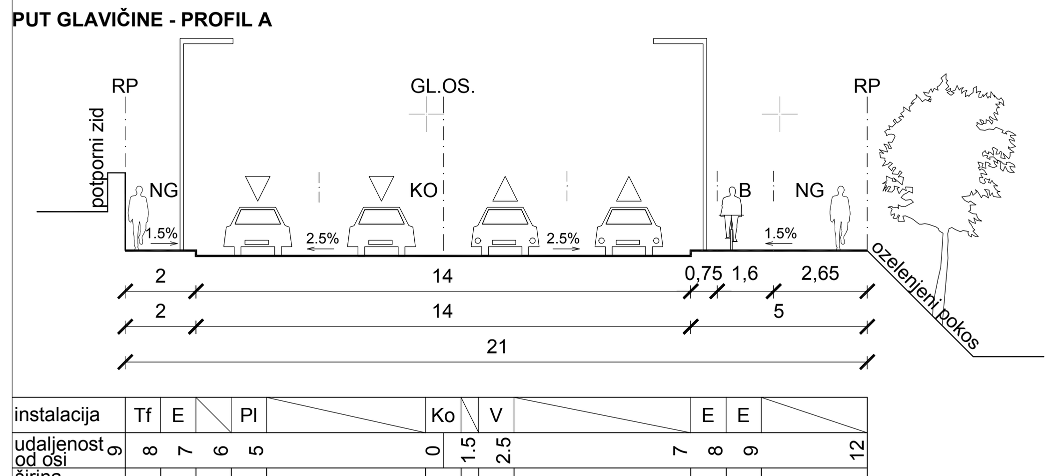

PUT BRODARICE - PROFIL B

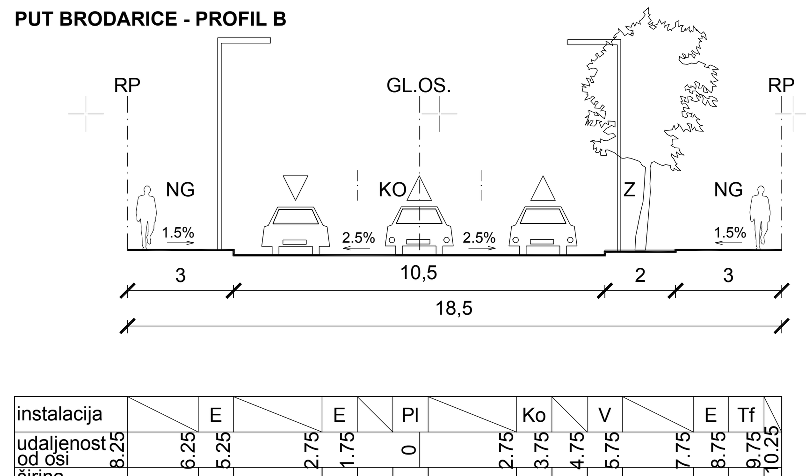

PUT BRODARICE - PROFIL C

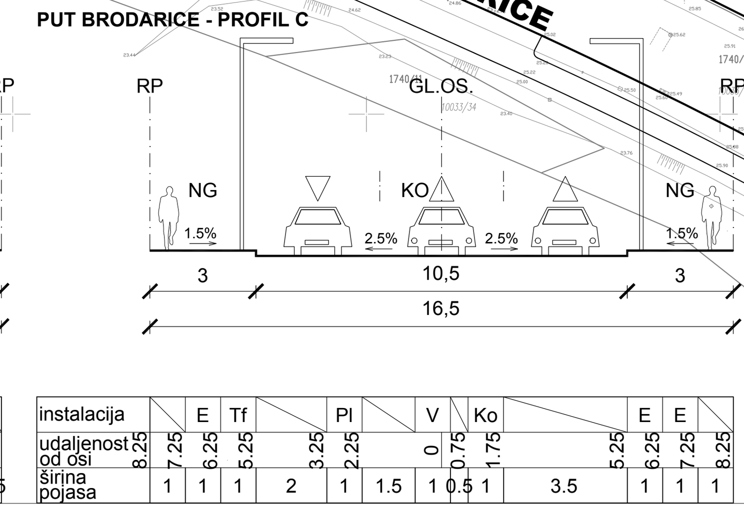

geoprojekt

TKS - 3585
GRADSKI STADION
PARK MLADEŽI - SPLIT
KATASTARSKO-TOPOGRAFSKI PLAN SA UCRTANIM PODZEMNIM INSTALACIJAMA

mva mikelić vreš arhitekti d.o.o. Frane Petrića 5, 10000 Zagreb

0 5 10 20 50 100 m

ŽUPANIJA: SPLITSKO - DALMATINSKA ŽUPANIJA

GRAD: SPLIT

NAZIV PROSTORNOG PLANA: **DETALJNI PLAN UREĐENJA ZA OBUHVAT GRADSKOG PROJEKTA "BRODARICA"** PRIJEDLOG PLANA ZA JAVNU RASPRAVU

NAZIV KARTOGRAFSKOG PRIKAZA: **KOMUNALNA INFRASTRUKTURNA MREŽA VODOOPSKRBA**

BROJ KARTOGRAFSKOG PRIKAZA: **2.2.**	MJERILO KARTOGRAFSKOG PRIKAZA: **1:1000**
ODLUKA O IZRADI DETALJNOG PLANA UREĐENJA: Službeni Glasnik Grada Splita; 21.siječnja 2009., broj 1; 1/09	ODLUKA PREDSTAVNIČKOG TIJELA O DONOŠENJU PLANA:
JAVNA RASPRAVA OBJAVLJENA JE:	JAVNI UVID ODRŽAN JE:
PEČAT TIJELA ODGOVORNOG ZA PROVOĐENJE JAVNE RASPRAVE: M.P.	ODGOVORNA OSOBA ZA PROVOĐENJE JAVNE RASPRAVE: (ime, prezime, potpis)

SUGLASNOST NA PLAN PREMA ČLANKU 97. ZAKONA O PROSTORNOM UREĐENJU I GRADNJI (NN 76/07 i 38/09):

Klasa:__________, Ur. broj:__________, datum:__________

PRAVNA OSOBA KOJA JE IZRADILA PLAN: mikelić vreš arhitekti d.o.o, Frane Petrića 5/1, 10 000 Zagreb

PEČAT PRAVNE OSOBE KOJA JE IZRADILA PLAN: Marin Mikelić, dipl.ing.arh.	ODGOVORNA OSOBA: Marin Mikelić, dipl.ing.arh.

KOORDINATORI PLANA: 1. Maja Aljinović, dipl.ing.arh za Naručitelja 2. Marin Mikelić, dipl.ing.arh. za Izrađivača

STRUČNI TIM U IZRADI PLANA:

mikelić vreš arhitekti d.o.o.
1. Marin Mikelić, dipl.ing.arh.
2. Damir Petric, dipl.ing.arh.
3. Tomislav Vreš, dipl.ing.arh.

ELAG d.o.o.
1. Zvonimir Gajšak, dipl.ing.el.

J.A.B. - LJUBIĆ d.o.o.
1. Boris Ljubić, dipl.ing.građ.

PEČAT PREDSTAVNIČKOG TIJELA: M.P.	PREDSJEDNIK PREDSTAVNIČKOG TIJELA: (ime, prezime, potpis)
ISTOVJETNOST OVOG PROSTORNOG PLANA S IZVORNIKOM OVJERAVA: (ime, prezime, potpis)	PEČAT NADLEŽNOG TIJELA: M.P.

26_DPU_Brodarica_2009-10-26_PPzJR.dwg