DETALJNI PLAN UREĐENJA ZA OBUHVAT GRADSKOG PROJEKTA "BRODARICA"

PRIJEDLOG PLANA ZA JAVNU RASPRAVU

4.1. UVJETI GRADNJE - PARCELACIJA

MJ. 1:1000

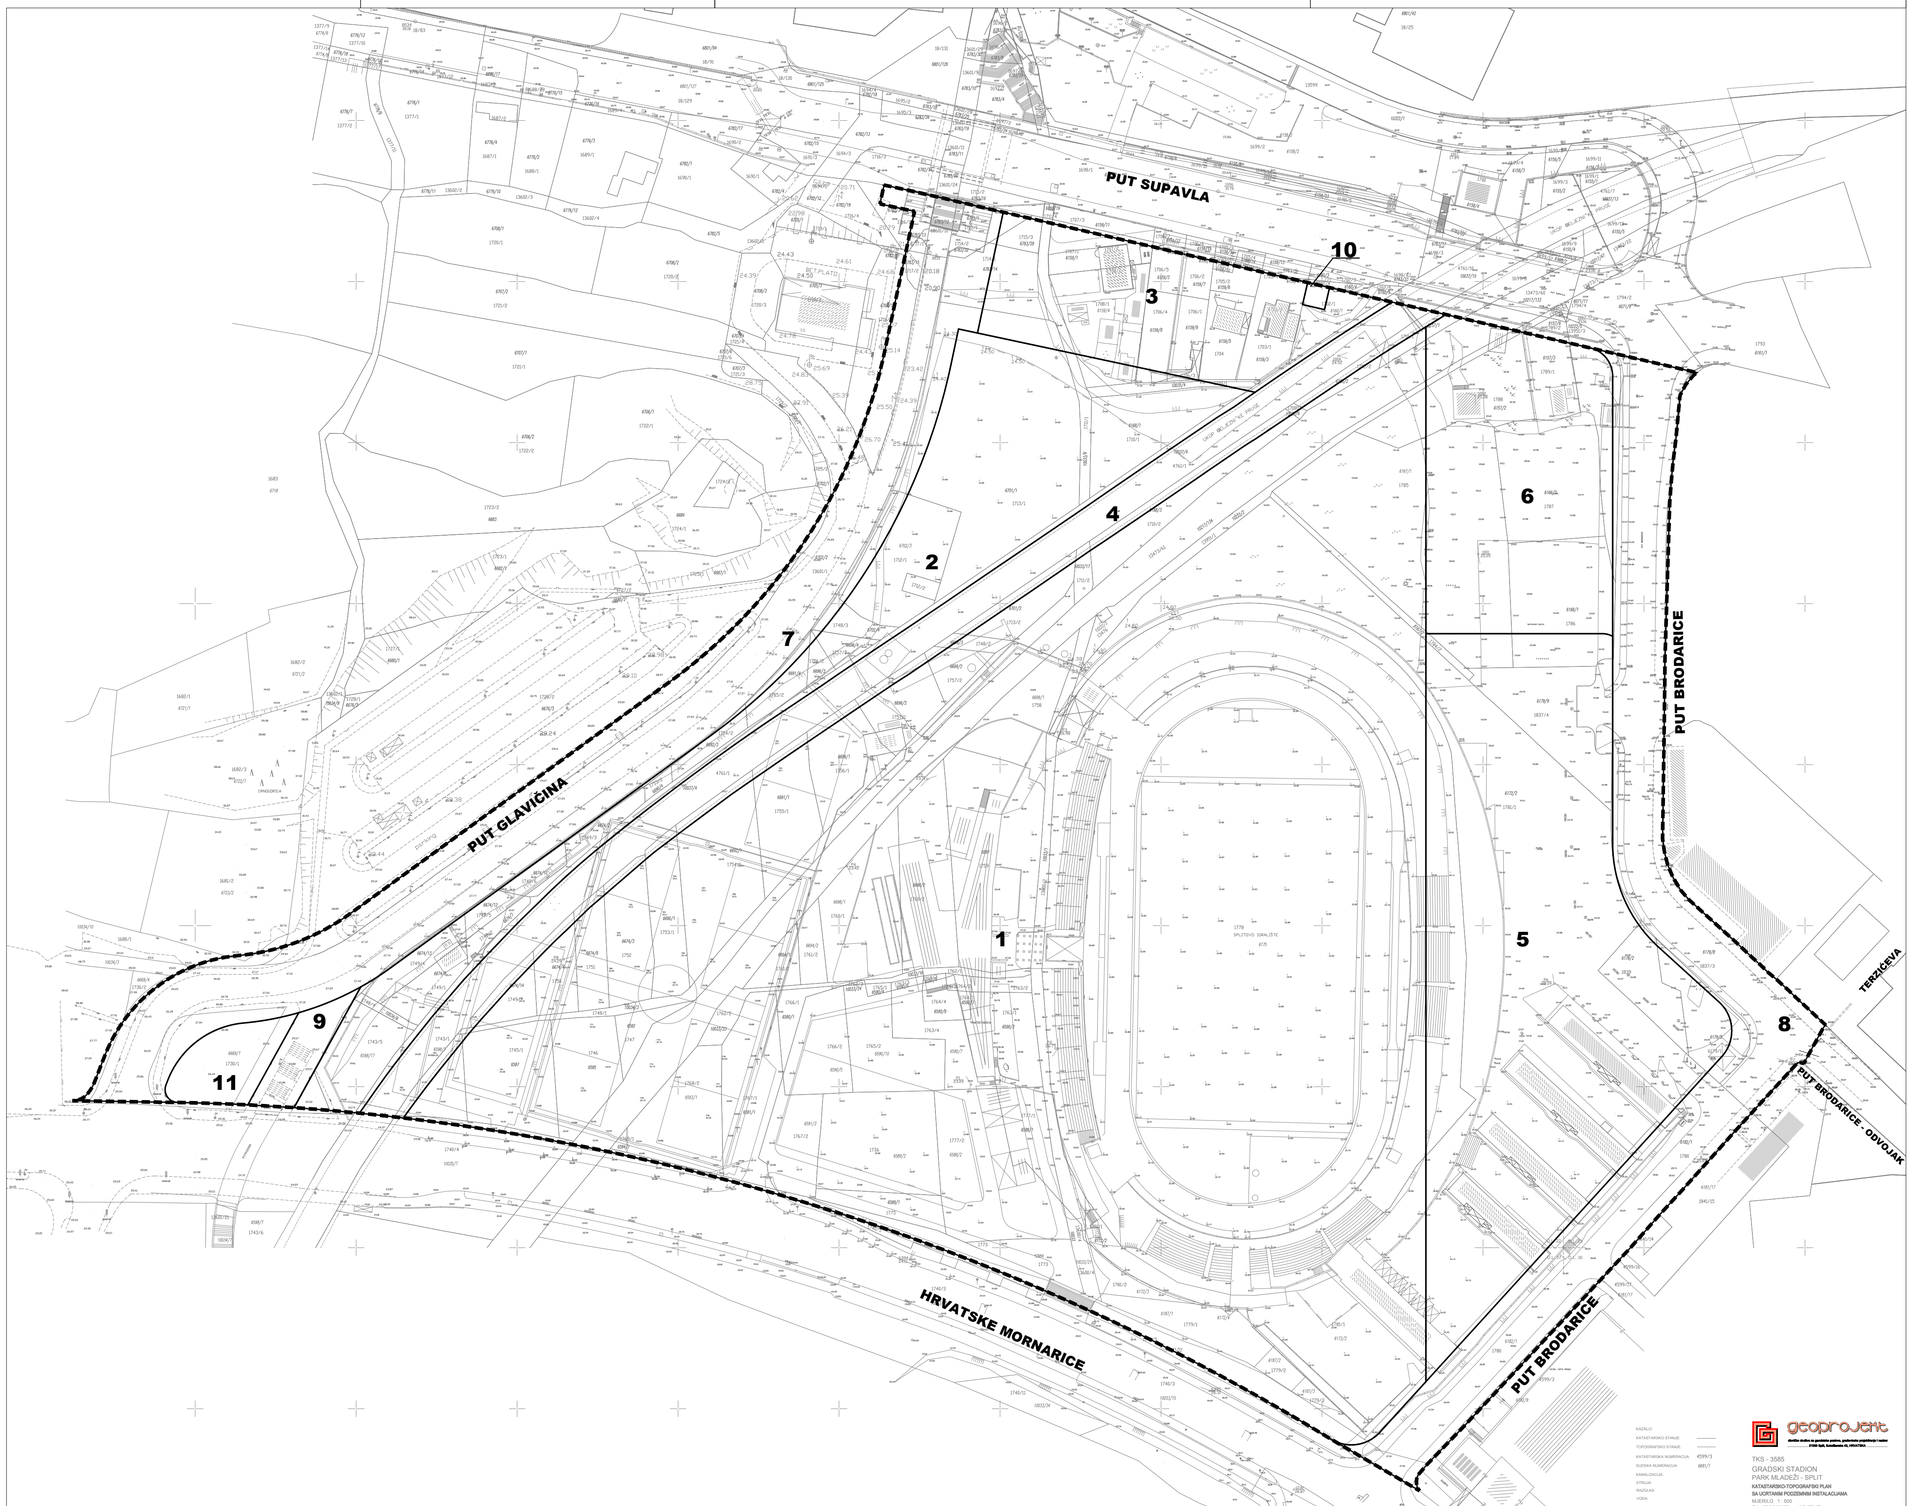

GRANICE

- OBUHVAT DPU-a
- GRANICA GRAĐEVNE ČESTICE
- **3** OZNAKA GRAĐEVNE ČESTICE

OZNAKA GRAĐEVNE ČESTICE	POVRŠINA GRAĐEVNE ČESTICE (m²)
1	56.955
2	7.982
3	3.917
4	4.966
5	13.406
6	5.417
7	8.773
8	7.419
9	483
10	50
11	694
UKUPNO	110.062

mva mikelić vreš arhitekti d.o.o.
Frane Petrića 5, 10000 Zagreb

0 5 10 20 50 100 m

ŽUPANIJA: SPLITSKO - DALMATINSKA ŽUPANIJA

GRAD: SPLIT

NAZIV PROSTORNOG PLANA:
DETALJNI PLAN UREĐENJA ZA OBUHVAT GRADSKOG PROJEKTA "BRODARICA"
PRIJEDLOG PLANA ZA JAVNU RASPRAVU

NAZIV KARTOGRAFSKOG PRIKAZA:
UVJETI GRADNJE - PARCELACIJA

BROJ KARTOGRAFSKOG PRIKAZA: **4.1.**	MJERILO KARTOGRAFSKOG PRIKAZA: **1:1000**
ODLUKA O IZRADI DETALJNOG PLANA UREĐENJA: Službeni Glasnik Grada Splita; 21.siječnja 2009., broj 1; 1/09	ODLUKA PREDSTAVNIČKOG TIJELA O DONOŠENJU PLANA:
JAVNA RASPRAVA OBJAVLJENA JE:	JAVNI UVID ODRŽAN JE:
PEČAT TIJELA ODGOVORNOG ZA PROVOĐENJE JAVNE RASPRAVE: M.P.	ODGOVORNA OSOBA ZA PROVOĐENJE JAVNE RASPRAVE: (ime, prezime, potpis)

SUGLASNOST NA PLAN PREMA ČLANKU 97. ZAKONA O PROSTORNOM UREĐENJU I GRADNJI (NN 76/07 i 38/09):
Klasa:_____, Ur. broj:_____, datum:_____

PRAVNA OSOBA KOJA JE IZRADILA PLAN:
mikelić vreš arhitekti d.o.o, Frane Petrića 5/1, 10 000 Zagreb

PEČAT PRAVNE OSOBE KOJA JE IZRADILA PLAN: Marin Mikelić, dipl.ing.arh.	ODGOVORNA OSOBA: Marin Mikelić, dipl.ing.arh.

KOORDINATORI PLANA:
1. Maja Aljinović, dipl.ing.arh za Naručitelja
2. Marin Mikelić, dipl.ing.arh. za Izrađivača

STRUČNI TIM U IZRADI PLANA:

mikelić vreš arhitekti d.o.o.	ELAG d.o.o.
1. Marin Mikelić, dipl.ing.arh.	1. Zvonimir Gajšak, dipl.ing.el.
2. Damir Petric, dipl.ing.arh.	J.A.B. - LJUBIĆ d.o.o.
3. Tomislav Vreš, dipl.ing.arh.	1. Boris Ljubić, dipl.ing.građ.

PEČAT PREDSTAVNIČKOG TIJELA: M.P.	PREDSJEDNIK PREDSTAVNIČKOG TIJELA: (ime, prezime, potpis)
ISTOVJETNOST OVOG PROSTORNOG PLANA S IZVORNIKOM OVJERAVA: (ime, prezime, potpis)	PEČAT NADLEŽNOG TIJELA: M.P.

KAZALO:
KATASTARSKO STANJE: ———
TOPOGRAFSKO STANJE: ———
KATASTARSKA NUMERACIJA: 4599/3
SUDSKA NUMERACIJA: 6691/7
KANALIZACIJA:
STRUJA:
RASTLAS:
VODA:

geoprojekt
društvo mješovitih usluga, poljoprivrednih usluga i trgovine
21000 Split, Buzetkovo 48, HRVATSKA

TK3 : 3585
GRADSKI STADION
PARK MLADEŽI - SPLIT
KATASTARSKO-TOPOGRAFSKI PLAN
SA UCRTANIM POZICIONIRANIM INSTALACIJAMA
MJERILO (I : 500
D.I.: 22.2136.31 K.O.SPLIT
IZRADIO: S. ZAMANOVIĆ, dipl. ing. geod. DATUM: (rujan/ac.) 2005. g.

DETALJNI PLAN UREĐENJA ZA OBUHVAT GRADSKOG PROJEKTA "BRODARICA"