Naručitelj:

REPUBLIKA HRVATSKA
GRAD SPLIT

Izvršitelj:

CPA CENTAR ZA PROSTORNO UREĐENJE I ARHITEKTURU D.O.O.

URBANISTIČKI PLAN UREĐENJA PODRUČJA KAMEN

2. PROMETNA, ULIČNA, KOMUNALNA I DRUGA INFRASTRUKTURNA MREŽA

2.A. PROMETNA I ULIČNA MREŽA

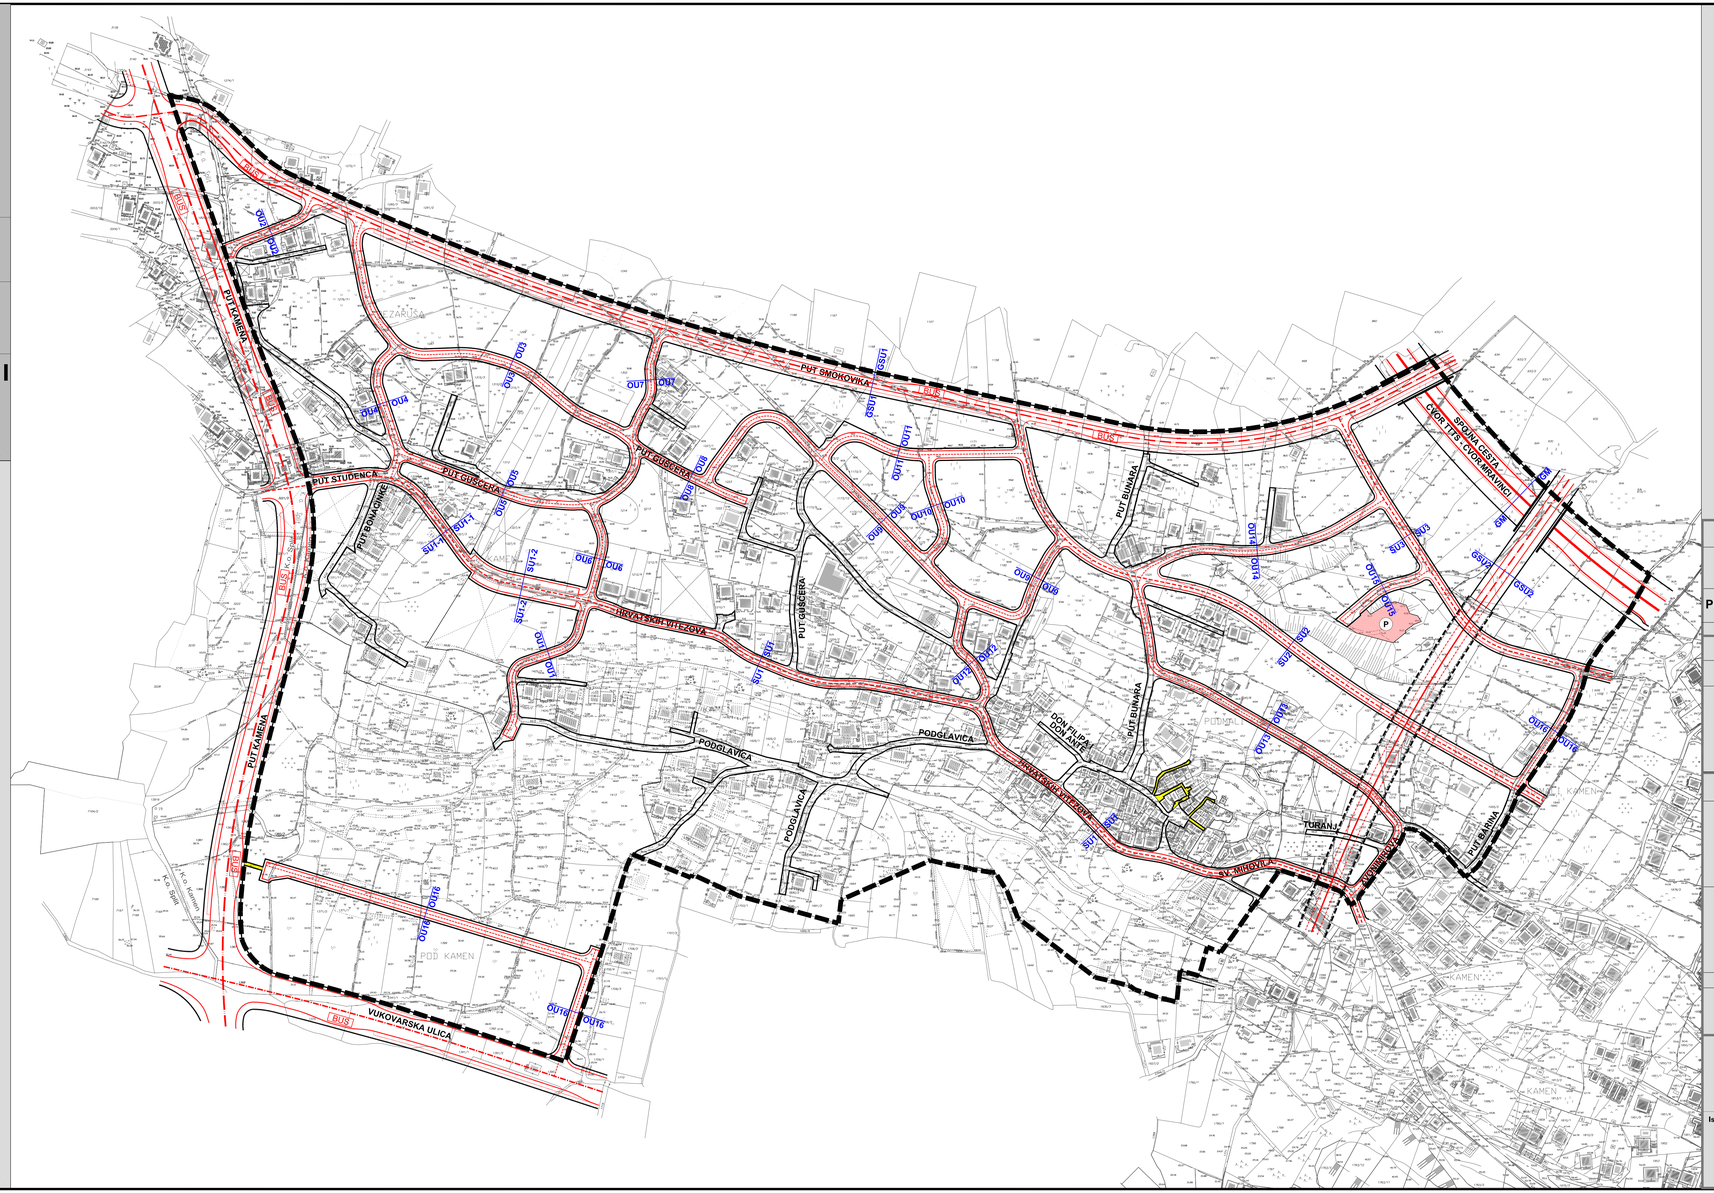

TUMAČ ZNAKOVA

GRANICE

- GRANICA OBUHVATA UPU-a

CESTOVNI PROMET

- GRADSKA MAGISTRALA /GM/
- GLAVNA SABIRNA ULICA /GSU/
- SABIRNA ULICA /SU/
- OSTALE ULICE /OU/
- NADVOŽNJAK
- TUNEL
- KOLNO - PJEŠAČKE POVRŠINE
- PJEŠAČKE POVRŠINE
- OTVORENO JAVNO PARKIRALIŠTE (P)
- AUTOBUSNO STAJALIŠTE (BUS)
- OZNAKA KARAKTERISTIČNOG PRESJEKA (OU)

GRADSKA MAGISTRALA - (GM - GM)

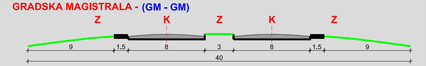

GLAVNA SABIRNA ULICA - (GSU - GSU)

GSU1

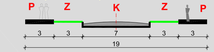

GSU2

SABIRNA ULICA NASELJA - (SU - SU)

SU1-1, SU2 SU3

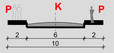

SU1

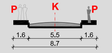

SU1-2

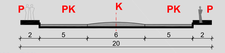

OSTALE ULICE - (OU - OU)

OU5

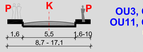

OU3, OU9, OU10, OU11, OU14, OU15, OU16

OU1, OU2, OU6, OU7, OU8, OU12, OU13

K kolna površina | P pješačka površina | Z zelena površina

MJERILO 1:2000

0 25 50 75 100 200 m

S

GRAD SPLIT

Naziv prostornog plana:

URBANISTIČKI PLAN UREĐENJA PODRUČJA KAMEN
- PRIJEDLOG PLANA -

Naziv kartografskog prikaza:

PROMETNA, ULIČNA, KOMUNALNA I DRUGA INFRASTRUKTURNA MREŽA
PROMETNA I ULIČNA MREŽA

Broj kartografskog prikaza: 2.A.	Mjerilo kartografskog prikaza: 1 : 2000
Odluka o izradi Urbanističkog plana uređenja područja Kamen (Službeni glasnik Grada Splita broj 16/08)	Odluka Gradskog vijeća Grada Splita o donošenju Urbanističkog plana uređenja područja Kamen (Službeni glasnik Grada Splita broj __/__)
Javna rasprava objavljena je 02.05.2010.	Javni uvid održan: od 11.05.2010. do 09.06.2010.
Pečat tijela odgovornog za provođenje javne rasprave: M.P.	Odgovorna osoba za provođenje javne rasprave: Ružica Batinić - Santro, dipl.ing.arh.
Pravna osoba koja je izradila plan: CPA CENTAR ZA PROSTORNO UREĐENJE I ARHITEKTURU d.o.o.	
Pečat odgovornog voditelja izrade plana: M.P.	Odgovorni voditelj izrade Nacrta prijedloga Urbanističkog plana uređenja područja Kamen: Tomislav Dolečki, dipl.ing.arh. ovlašteni arhitekt
Pečat pravne osobe koja je izradila plan: M.P.	Odgovorna osoba: Tomislav Dolečki, dipl.ing.arh.
Koordinator plana:	Tomislav Dolečki, dipl.ing.arh.
Stručni tim u izradi plana: 1. Tomislav Dolečki, dipl.ing.arh. 2. Neda Kaminski - Kirš, dipl.ing.arh. 3. Zrinka Tadić, dipl.ing.arh. 4. Maša Mujakić, dipl.ing.arh.	5. Petra Igrc, dipl.ing.arh. 6. Dora Dolečki, dipl.ing.arh. 7. Antun Mateljan, dipl.ing.el. 8. Ankica Tomić, dipl.ing.grad.
Pečat Gradskog vijeća Grada Splita: M.P.	Predsjednica Gradskog vijeća Grada Splita: Nevenka Bečić, v.r.
Istovjetnost ovog prostornog plana s izvornikom ovjerava: (ime, prezime, potpis)	Pečat nadležnog tijela: M.P.