Naručitelj:

REPUBLIKA HRVATSKA
GRAD SPLIT

Izvršitelj:

CPA CENTAR ZA PROSTORNO UREĐENJE I ARHITEKTURU D.O.O.

URBANISTIČKI PLAN UREĐENJA PODRUČJA KAMEN

2. PROMETNA, ULIČNA, KOMUNALNA I DRUGA INFRASTRUKTURNA MREŽA

2.D. VODNOGOSPODARSKI SUSTAV

TUMAČ ZNAKOVA

GRANICE

- GRANICA OBUHVATA UPU-a

VODNOGOSPODARSKI SUSTAV

VODE

- BUJICA - PLANIRANA ZA IZMJENU VODOTOKA I REGULACIJU
- BUJICA - IZMJENJEN I REGULIRAN VODOTOK /ZACJEVLJEN/

VODOOPSKRBA

- Ø200 VODOOPSKRBNI CJEVOVOD /POSTOJEĆI/
- VODOOPSKRBNI CJEVOVOD /PLANIRANI/
- VODOOPSKRBNI CJEVOVOD /IZMJEŠTANJE/

ODVODNJA OTPADNIH VODA

- FEKALNA KANALIZACIJA /PLANIRANA/
- FEKALNA KANALIZACIJA U HIDROTEHNIČKOM TUNELU /PLANIRANA/
- OBORINSKA ODVODNJA /PLANIRANA/

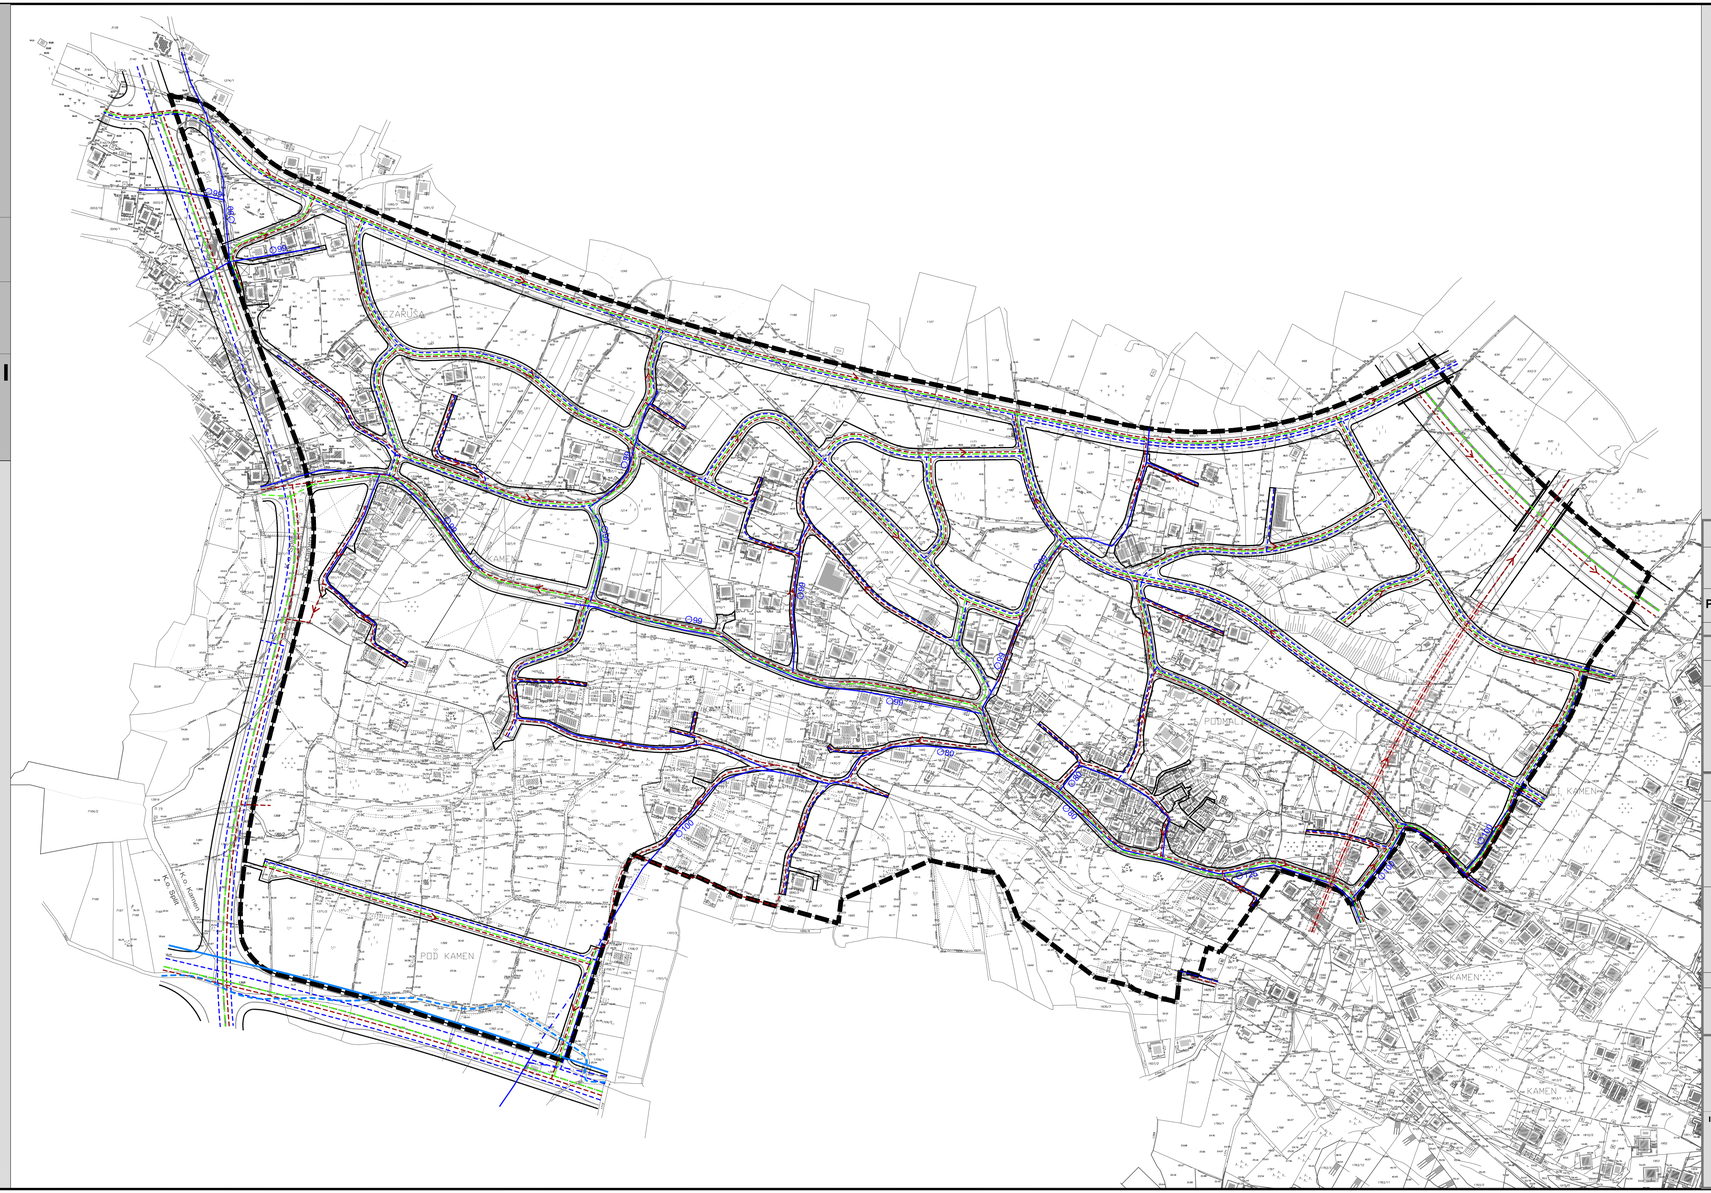

GRAD SPLIT

Naziv prostornog plana:

URBANISTIČKI PLAN UREĐENJA PODRUČJA KAMEN

- PRIJEDLOG PLANA -

Naziv kartografskog prikaza:

PROMETNA, ULIČNA, KOMUNALNA I DRUGA INFRASTRUKTURNA MREŽA

VODNOGOSPODARSKI SUSTAV

Broj kartografskog prikaza: *2.D.*	Mjerilo kartografskog prikaza: 1 : 2000
Odluka o izradi Urbanističkog plana uređenja područja Kamen (Službeni glasnik Grada Splita broj 16/08)	Odluka Gradskog vijeća Grada Splita o donošenju Urbanističkog plana uređenja područja Kamen (Službeni glasnik Grada Splita broj __/__)
Javna rasprava objavljena je 02.05.2010.	Javni uvid održan: od 11.05.2010. do 09.06.2010.
Pečat tijela odgovornog za provođenje javne rasprave: M.P.	Odgovorna osoba za provođenje javne rasprave: ..... Ružica Batinić - Santro, dipl.ing.arh.
Pravna osoba koja je izradila plan: CPA CENTAR ZA PROSTORNO UREĐENJE I ARHITEKTURU d.o.o.	
Pečat odgovornog voditelja izrade plana: M.P.	Odgovorni voditelj izrade Nacrta prijedloga Urbanističkog plana uređenja područja Kamen ..... Tomislav Dolečki, dipl.ing.arh. ovlašteni arhitekt
Pečat pravne osobe koja je izradila plan: M.P.	Odgovorna osoba: ..... Tomislav Dolečki, dipl.ing.arh.
Koordinator plana:	Tomislav Dolečki, dipl.ing.arh.
Stručni tim u izradi plana: 1. Tomislav Dolečki, dipl.ing.arh. 2. Neda Kaminski - Kirš, dipl.ing.arh. 3. Zrinka Tadić, dipl.ing.arh. 4. Maša Mujakić, dipl.ing.arh.	5. Petra Igrc, dipl.ing.arh. 6. Dora Dolečki, dipl.ing.arh. 7. Antun Mateljan, dipl.ing.el. 8. Ankica Tomić, dipl.ing.grad.
Pečat Gradskog vijeća Grada Splita: M.P.	Predsjednica Gradskog vijeća Grada Splita: ..... Nevenka Bečić, v.r.
Istovjetnost ovog prostornog plana s izvornikom ovjerava: ..... (ime, prezime, potpis)	Pečat nadležnog tijela: M.P.