Naručitelj:

REPUBLIKA HRVATSKA
GRAD SPLIT

Izvršitelj:

CPA CENTAR ZA PROSTORNO UREĐENJE I ARHITEKTURU D.O.O.

URBANISTIČKI PLAN UREĐENJA PODRUČJA ŠINE - VIDOVAC

2. PROMETNA, ULIČNA, KOMUNALNA I DRUGA INFRASTRUKTURNA MREŽA

2.A. PROMETNA I ULIČNA MREŽA

TUMAČ ZNAKOVA

GRANICE

- GRANICA OBUHVATA UPU-a
- GRANICA ZAŠTIĆENOG OBALNOG POJASA

CESTOVNI PROMET

- GRADSKA MAGISTRALA /GM/
- GRADSKA ULICA /GU/
- GLAVNA SABIRNA ULICA /GSU/
- SABIRNA ULICA /SU/
- OSTALE ULICE /OU/
- TUNEL
- KOLNO - PJEŠAČKE POVRŠINE
- PJEŠAČKE POVRŠINE
- BUS — AUTOBUSNO STAJALIŠTE
- P — OTVORENO JAVNO PARKIRALIŠTE
- BENZINSKA POSTAJA
- OU — OZNAKA KARAKTERISTIČNOG PRESJEKA

MJERILO 1:2000

0 25 50 75 100 200 m

S

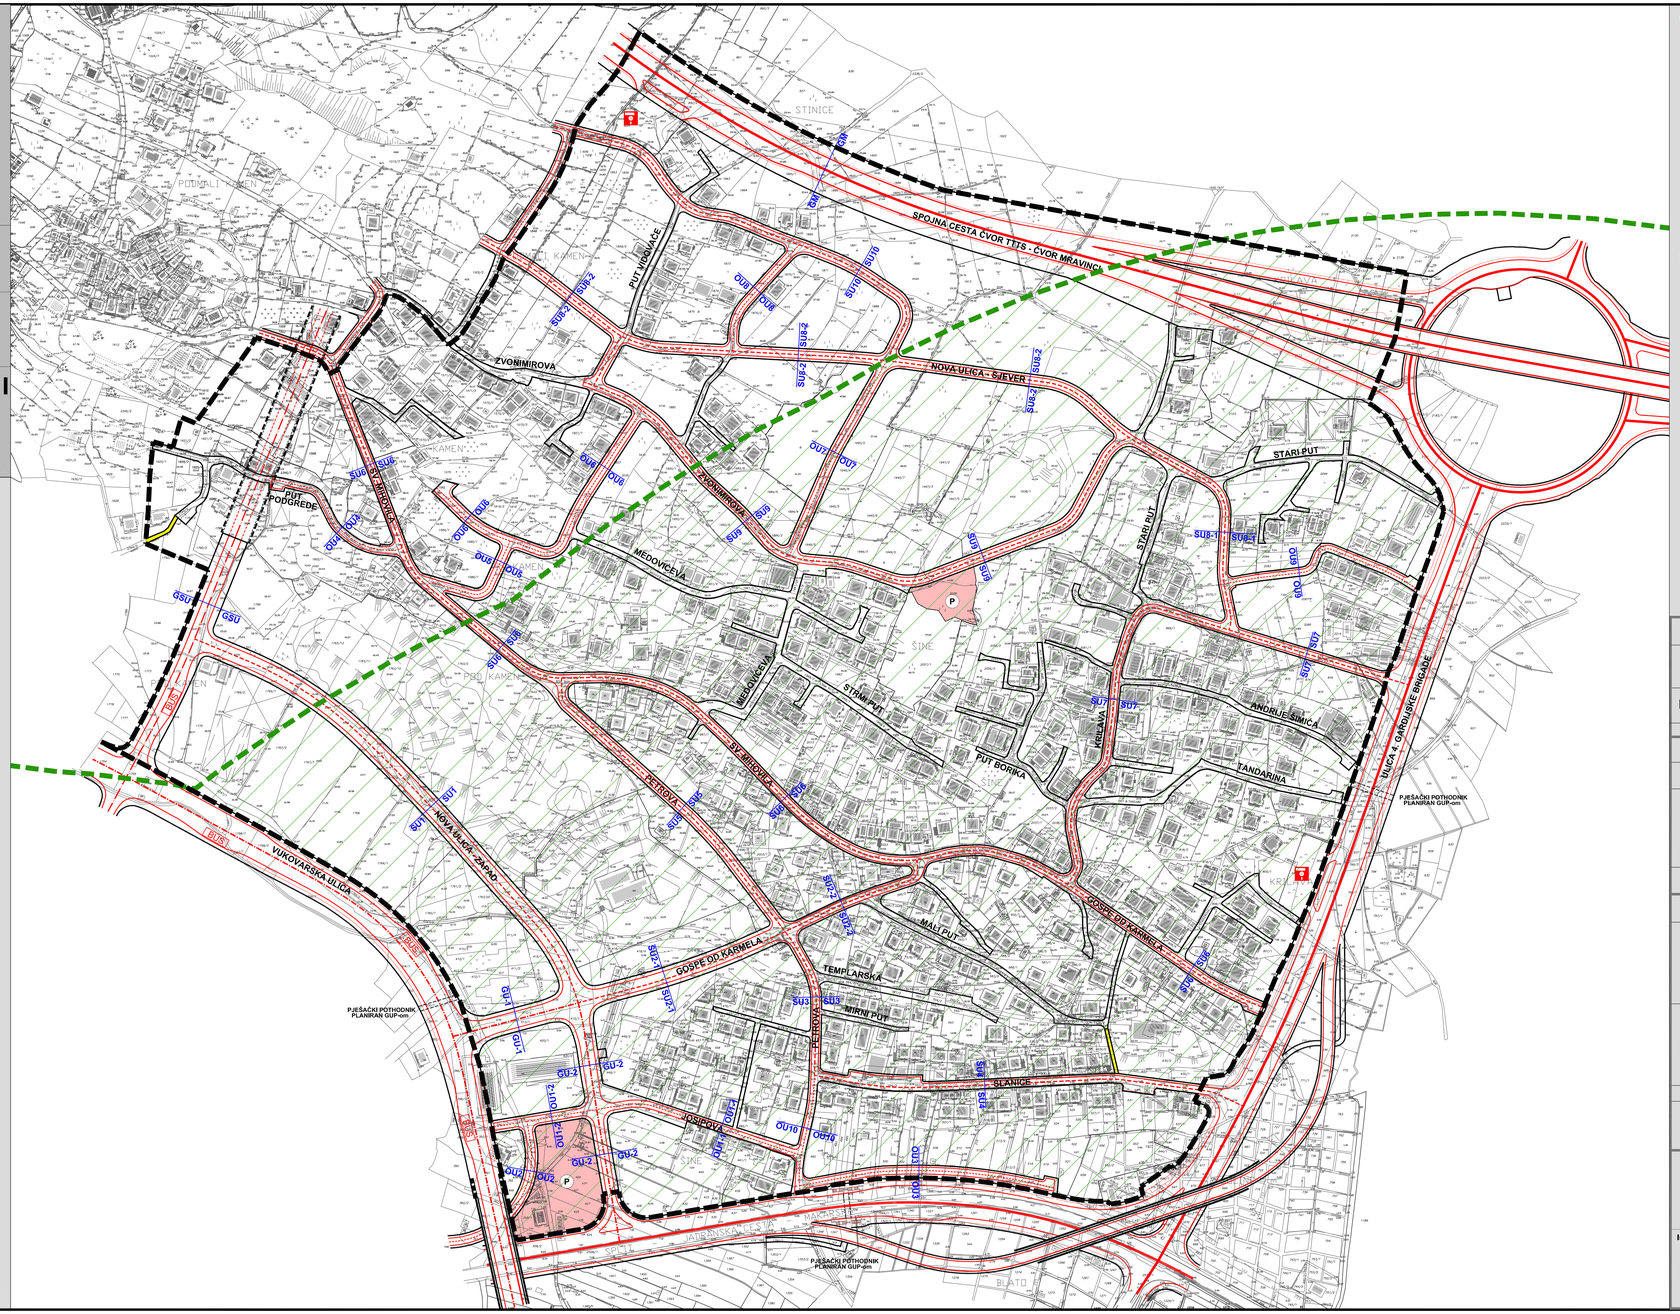

GRADSKA MAGISTRALA - (GM - GM)

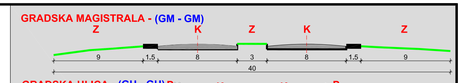

GRADSKA ULICA - (GU - GU)

GU1

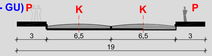

GU2

GLAVNA SABIRNA ULICA - (GSU - GSU)

SABIRNA ULICA NASELJA - (SU - SU)

SU1

SU2-1

SU5, SU8-2, SU9, SU10

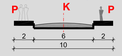

SU2-2, SU3, SU6, SU7, SU8-1,

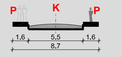

SU4

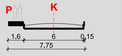

OSTALE ULICE - (OU - OU)

OU1-1

OU8

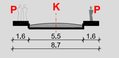

OU1-2, OU2, OU5, OU6, OU7

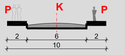

OU4, OU9, OU10

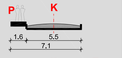

OU3

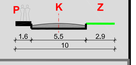

K	kolna površina	P	pješačka površina	Z	zelena površina

GRAD SPLIT

Naziv prostornog plana:

URBANISTIČKI PLAN UREĐENJA PODRUČJA ŠINE - VIDOVAC

- PRIJEDLOG PLANA -

Naziv kartografskog prikaza:

PROMETNA, ULIČNA, KOMUNALNA I DRUGA INFRASTRUKTURNA MREŽA

PROMETNA I ULIČNA MREŽA

Broj kartografskog prikaza: 2.A.	Mjerilo kartografskog prikaza: 1 : 2000
Odluka o izradi Urbanističkog plana uređenja područja Šine - Vidovac (Službeni glasnik Grada Splita broj 16/08)	Odluka Gradskog vijeća Grada Splita o donošenju Urbanističkog plana uređenja područja Šine - Vidovac (Službeni glasnik Grada Splita broj __/__)
Javna rasprava objavljena je __.__.____.	Javni uvid održan: od 11.05.2010. do 09.06.2010.
Pečat tijela odgovornog za provođenje javne rasprave: M.P.	Odgovorna osoba za provođenje javne rasprave: ..... Ružica Batinić - Santro, dipl.ing.arh.
Suglasnost Ministarstva zaštite okoliša, prostornog uređenja i graditeljstva Klasa:_____, Urbr.:_____	datum: _____
Pravna osoba koja je izradila plan: CPA CENTAR ZA PROSTORNO UREĐENJE I ARHITEKTURU d.o.o.	
Pečat odgovornog voditelja izrade plana: M.P.	Odgovorni voditelj izrade Nacrta prijedloga Urbanističkog plana uređenja područja Šine - Vidovac ..... Tomislav Dolečki, dipl.ing.arh. ovlašteni arhitekt
Pečat pravne osobe koja je izradila plan: M.P.	Odgovorna osoba: ..... Tomislav Dolečki, dipl.ing.arh.
Koordinator plana:	Tomislav Dolečki, dipl.ing.arh.
Stručni tim u izradi plana: 1. Tomislav Dolečki, dipl.ing.arh. 2. Neda Kaminski - Kirš, dipl.ing.arh. 3. Zrinka Tadić, dipl.ing.arh. 4. Maša Mujakić, dipl.ing.arh.	5. Petra Igrc, dipl.ing.arh. 6. Dora Dolečki, dipl.ing.arh. 7. Antun Mateljan, dipl.ing.el. 8. Ankica Tomić, dipl.ing.grad.
Pečat Gradskog vijeća Grada Splita: M.P.	Predsjednica Gradskog vijeća Grada Splita: ..... Nevenka Bečić, v.r.
Istovjetnost ovog prostornog plana s izvornikom ovjerava: ..... (ime, prezime, potpis)	Pečat nadležnog tijela: M.P.