postojeće	planirano	LEGENDA
		GRANICE
		GRANICA OBUHVATA UPU-a
		VODNOGOSPODARSKI SUSTAV
		VODOTOK
		VODOTOK KOJI SE ZACJEVLJUJE
		VODOOPSKRBA
		VODOOPSKRBNI CJEVOVOD
		VODOOPSKRBNI CJEVOVOD KOJI SE UKIDA
		ODVODNJA OTPADNIH VODA
		ODVODNI KANAL
		TLAČNI ODVODNI KANAL
		SMJER ODVODNJE
		ISPUST
		CRPNA STANICA
		PRELJEV
		KANAL OBORINSKE ODVODNJE
		ISPUST

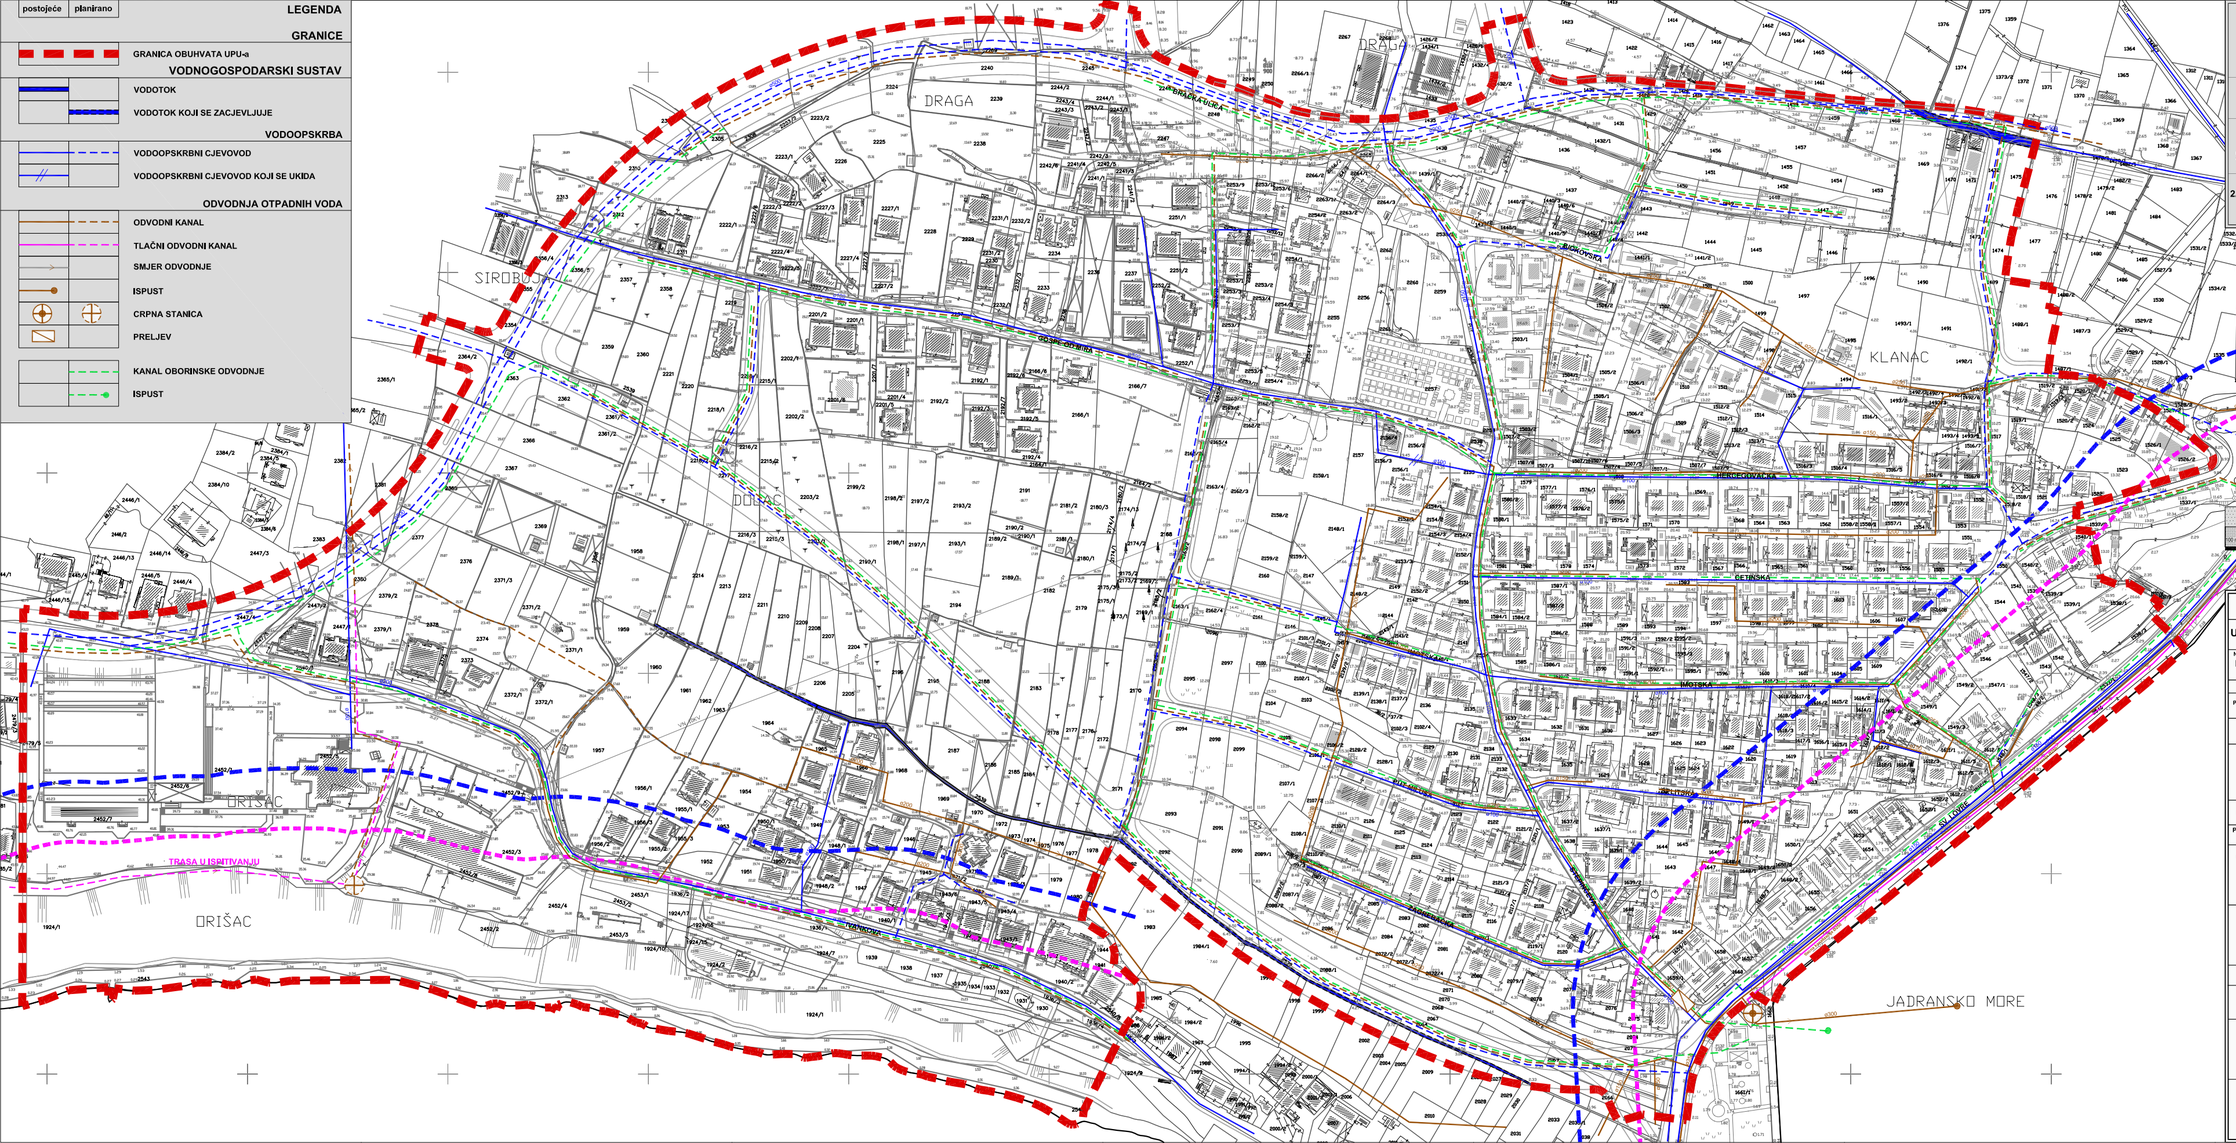

Naručitelj:

GRAD SPLIT

Izvršitelj:

Centar za prostorno uređenje i arhitekturu d.o.o.

URBANISTIČKI PLAN UREĐENJA STAMBENOG NASELJA STOBREČ U SPLITU

2. PROMETNA, ULIČNA, KOMUNALNA I DRUGA INFRASTRUKTURNA MREŽA

2.C. VODNOGOSPODARSKI SUSTAV

GRAD SPLIT

URBANISTIČKI PLAN UREĐENJA STAMBENOG NASELJA STOBREČ

PRIJEDLOG PLANA ZA PONOVNU JAVNU RASPRAVU

Naziv kartografskog prikaza:

PROMETNA, ULIČNA, KOMUNALNA I DRUGA INFRASTRUKTURNA MREŽA
VODNOGOSPODARSKI SUSTAV

Broj kartografskog prikaza: 2.C.	Mjerilo kartografskog prikaza: 1 : 1000
Program mjera za unapređenje stanja u prostoru Grada Splita "Službene glasnik" Grada Splita br 05/06	Odluka Gradskog vijeća Grada Splita o donošenju Urbanističkog plana uređenja stambenog naselja Stobreč "Službeni glasnik" Grada Splita br.,..., 09
Javna rasprava objavljena je 16.03.2009. g. Ponovna javna rasprava objavljena je 23.05.2010. g.	Javni uvid održan: od: 25.03.2009. g. do: 23.04.2009. g. Ponovni javni uvid održan: od: 02.06.2010. g. do: 01.07.2010. g.
Pečat tijela odgovornog za provođenje javne rasprave: M.P.	Odgovorna osoba za provođenje javne rasprave: Ružica Batinić - Santro, dipl.ing.arh.
Suglasnost na plan: Ministarstvo zaštite okoliša, prostornog uređenja i graditeljstva, temeljem članka 97. Zakona o prostornom uređenju graditelj (NN 76/07 i 38/09) klasa:..., urbroj:..... od:.....	
Pravna osoba koja je izradila plan: CPA - Centar za prostorno uređenje i arhitekturu d.o.o., Zagreb	
Pečat odgovornog voditelja izrade Nacrta prijedloga Urbanističkog plana uređenja stambenog naselja Stobreč: M.P.	Odgovorni voditelj izrade Nacrta prijedloga Urbanističkog plana uređenja stambenog naselja Stobreč: Tomislav Dobešić, dipl.ing.arh. ovlašteni arhitekt
Pečat pravne osobe koja je izradila plan: M.P.	Odgovorna osoba: Tomislav Dobešić, dipl.ing.arh.
Koordinator plana: Za Grad Split: Za CPA d.o.o.:	• Maja Alfirević, dipl.ing.arh. • Tomislav Dobešić, dipl.ing.arh.
Stručni tim CPA d.o.o. u izradi plana: • Tomislav Dobešić, dipl.ing.arh. • Neda Kamburić - Kirš, dipl.ing.arh. • Zrinka Tadić, dipl.ing.arh.	• Maja Mujkić, dipl.ing.arh. • Petra Maksan, dipl.ing.arh. • Anđela Tonšić, dipl.ing.geot. • mr. Vladimir Zanki, dipl.ing.prom. • Antun Matošan, dipl.ing.el.
Pečat Gradskog vijeća: M.P.	Predsjednica Gradskog vijeća: Nevenka Bačić v.r.
Istovjetnost prostornog plana s izvornikom ovjerava: (ime, prezime, potpis)	Pečat nadležnog tijela: M.P.