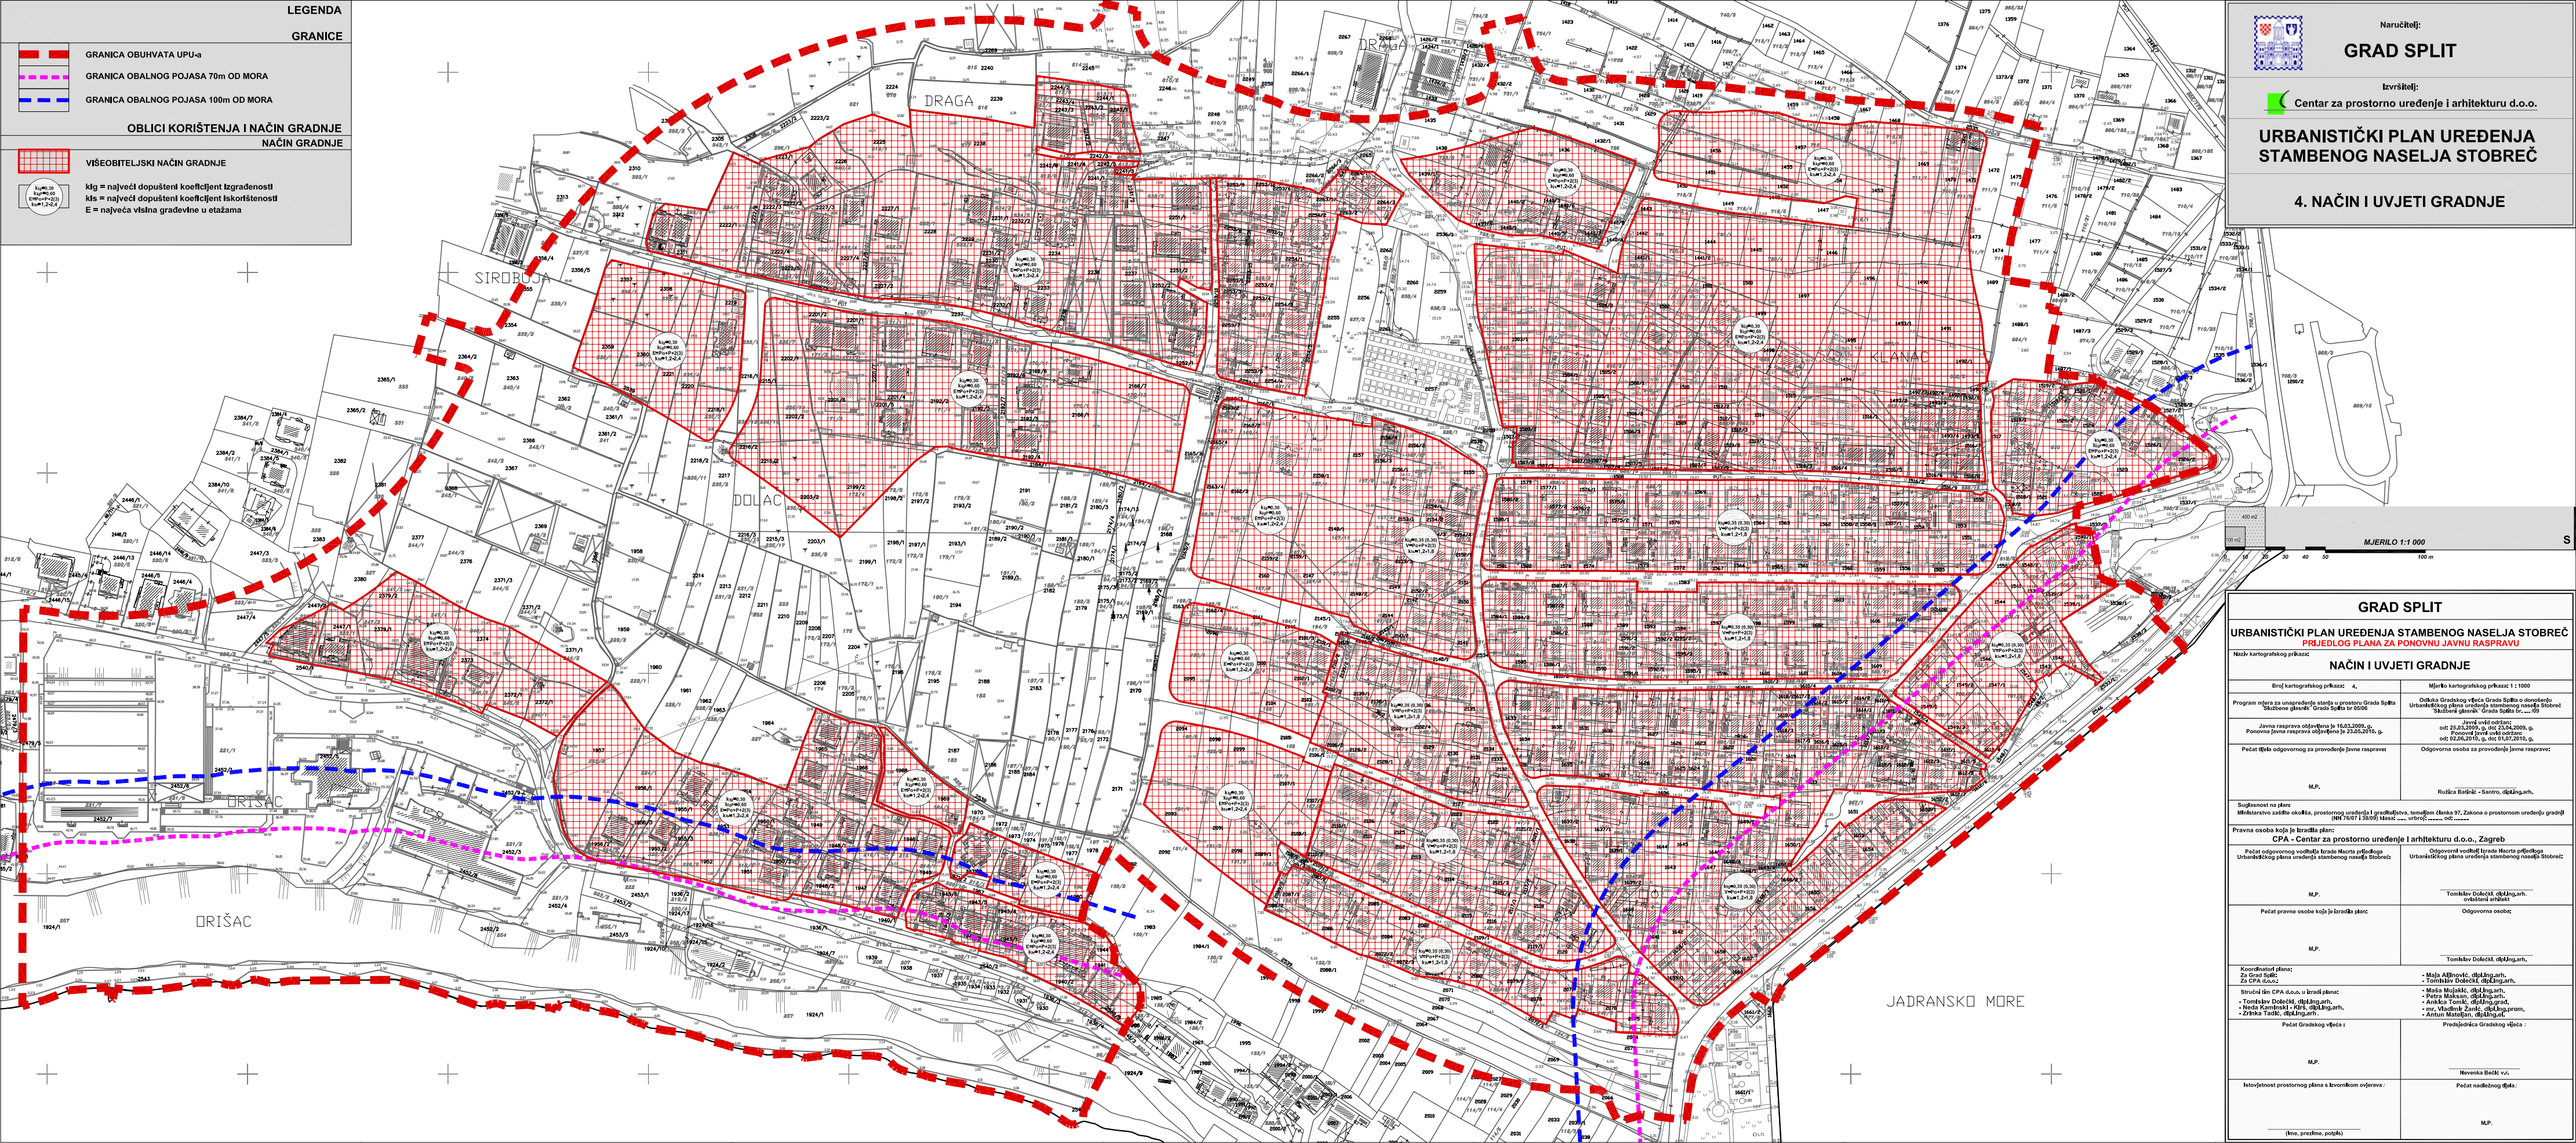
LEGENDA
GRANICE
GRANICA OBUHVATA UPU-a
GRANICA OBALNOG POJASA 70m OD MORA
GRANICA OBALNOG POJASA 100m OD MORA
OBLICI KORIŠTENJA I NAČIN GRADNJE
NAČIN GRADNJE
VIŠEOBITELJSKI NAČIN GRADNJE
kig = najveći dopušteni koeficijent izgrađenosti
kis = najveći dopušteni koeficijent iskorištenosti
E = najveća visina građevine u etažama
DRAGA
SIROBUJA
DOLAC
ORIŠAC
KLANAC
JADRANSKO MORE
MJERILO 1:1 000
Naručitelj:
GRAD SPLIT
Izvršitelj:
Centar za prostorno uređenje i arhitekturu d.o.o.
URBANISTIČKI PLAN UREĐENJA STAMBENOG NASELJA STOBREČ
4. NAČIN I UVJETI GRADNJE
GRAD SPLIT
URBANISTIČKI PLAN UREĐENJA STAMBENOG NASELJA STOBREČ
PRIJEDLOG PLANA ZA PONOVNU JAVNU RASPRAVU
Naziv kartografskog prikaza:
NAČIN I UVJETI GRADNJE
Broj kartografskog prikaza: 4.
Mjerilo kartografskog prikaza: 1 : 1000
Program mjera za unapređenje stanja u prostoru Grada Splita - Službeni glasnik Grada Splita br 05/06
Odluka Gradskog vijeća Grada Splita o donošenju Urbanističkog plana uređenja stambenog naselja Stobreč - Službeni glasnik Grada Splita br. ... /09
Javna rasprava održana je 16.03.2009. g.
Ponovna javna rasprava održana je 23.05.2010. g.
Javni uvid održan:
od: 25.02.2009. g. do: 25.04.2009. g.
Ponovni javni uvid održan:
od: 02.06.2010. g. do: 01.07.2010. g.
Pečat tijela odgovornog za provođenje javne rasprave
M.P.
Odgovorna osoba za provođenje javne rasprave:
Ružica Barišić - Santro, dipl.ing.arh.
Suglasnost na plan
Ministarstvo zaštite okoliša, prostornog uređenja i graditeljstva, temeljem članka 97. Zakona o prostornom uređenju gradnji (NN 76/07 i 38/09) klasa: ..... urbroj: .....
Pravna osoba koja je izradila plan:
CPA - Centar za prostorno uređenje i arhitekturu d.o.o., Zagreb
Pečat odgovornog voditelja izrade Nacrta prijedloga Urbanističkog plana uređenja stambenog naselja Stobreč
M.P.
Odgovorni voditelj izrade Nacrta prijedloga Urbanističkog plana uređenja stambenog naselja Stobreč:
Tomislav Dobrčić, dipl.ing.arh.
ovlašteni arhitekt
Pečat pravne osobe koja je izradila plan:
M.P.
Odgovorna osoba:
Tomislav Dobrčić, dipl.ing.arh.
Koordinatori plana:
Za Grad Split:
Za CPA d.o.o.:
- Maja Alfirević, dipl.ing.arh.
- Tomislav Dobrčić, dipl.ing.arh.
Stručni tim CPA d.o.o. u izradi plana:
- Tomislav Dobrčić, dipl.ing.arh.
- Neda Kambovski - Kirš, dipl.ing.arh.
- Zrinka Tadić, dipl.ing.arh.
- Maja Mujadžić, dipl.ing.arh.
- Petra Maksan, dipl.ing.arh.
- Anđela Tomić, dipl.ing.građ.
- mr. Vladimir Zanki, dipl.ing.prom.
- Antun Matošan, dipl.ing.el.
Pečat Gradskog vijeća :
M.P.
Predsjednica Gradskog vijeća :
Nevenka Bečić v.r.
Istovjetnost prostornog plana s izvornikom ovjerava :
(ime, prezime, potpis)
Pečat nadležnog tijela:
M.P.