postojeće	planirano	LEGENDA

GRANICE

- GRANICA OBUHVATA UPU-a
- GRANICA OBALNOG POJASA 70m OD MORA
- GRANICA OBALNOG POJASA 100m OD MORA

KORIŠTENJE I NAMJENA POVRŠINA

RAZVOJ I UREĐENJE NASELJA

- M1 / M1 — MJEŠOVITA NAMJENA - PRETEŽITO STAMBENA
- T1 — UGOSTITELJSKO - TURISTIČKA NAMJENA - HOTEL
- D / D — DRUŠTVENA NAMJENA: D4 - predškolska, D5 - školska, D8 - vjerska
- R1 / R1 — ŠPORTSKO REKREACIJSKA NAMJENA: R1-1 - sportski centar, R1-2 - tenis centar
- Z1 / Z1 — JAVNE ZELENE POVRŠINE - JAVNI PARK
- Z3 / Z3 — ZAŠTITNE ZELENE ZELENE POVRŠINE: Z3 - uređeno zelenilo - odmorišta, Z5 - zaštitno i pejsažno zelenilo
- VODOTOK
- GROBLJE
- OBALNA ŠETNICA
- IS / IS — POVRŠINE INFRASTUKTURNIH SUSTAVA: IS1 - ulična mreža, IS2 - pješačke i kolno - pješačke površine, IS3 - javna parkirališta, IS4 - UPS, IS5 - TS, IS6 - CRPNA STANICA

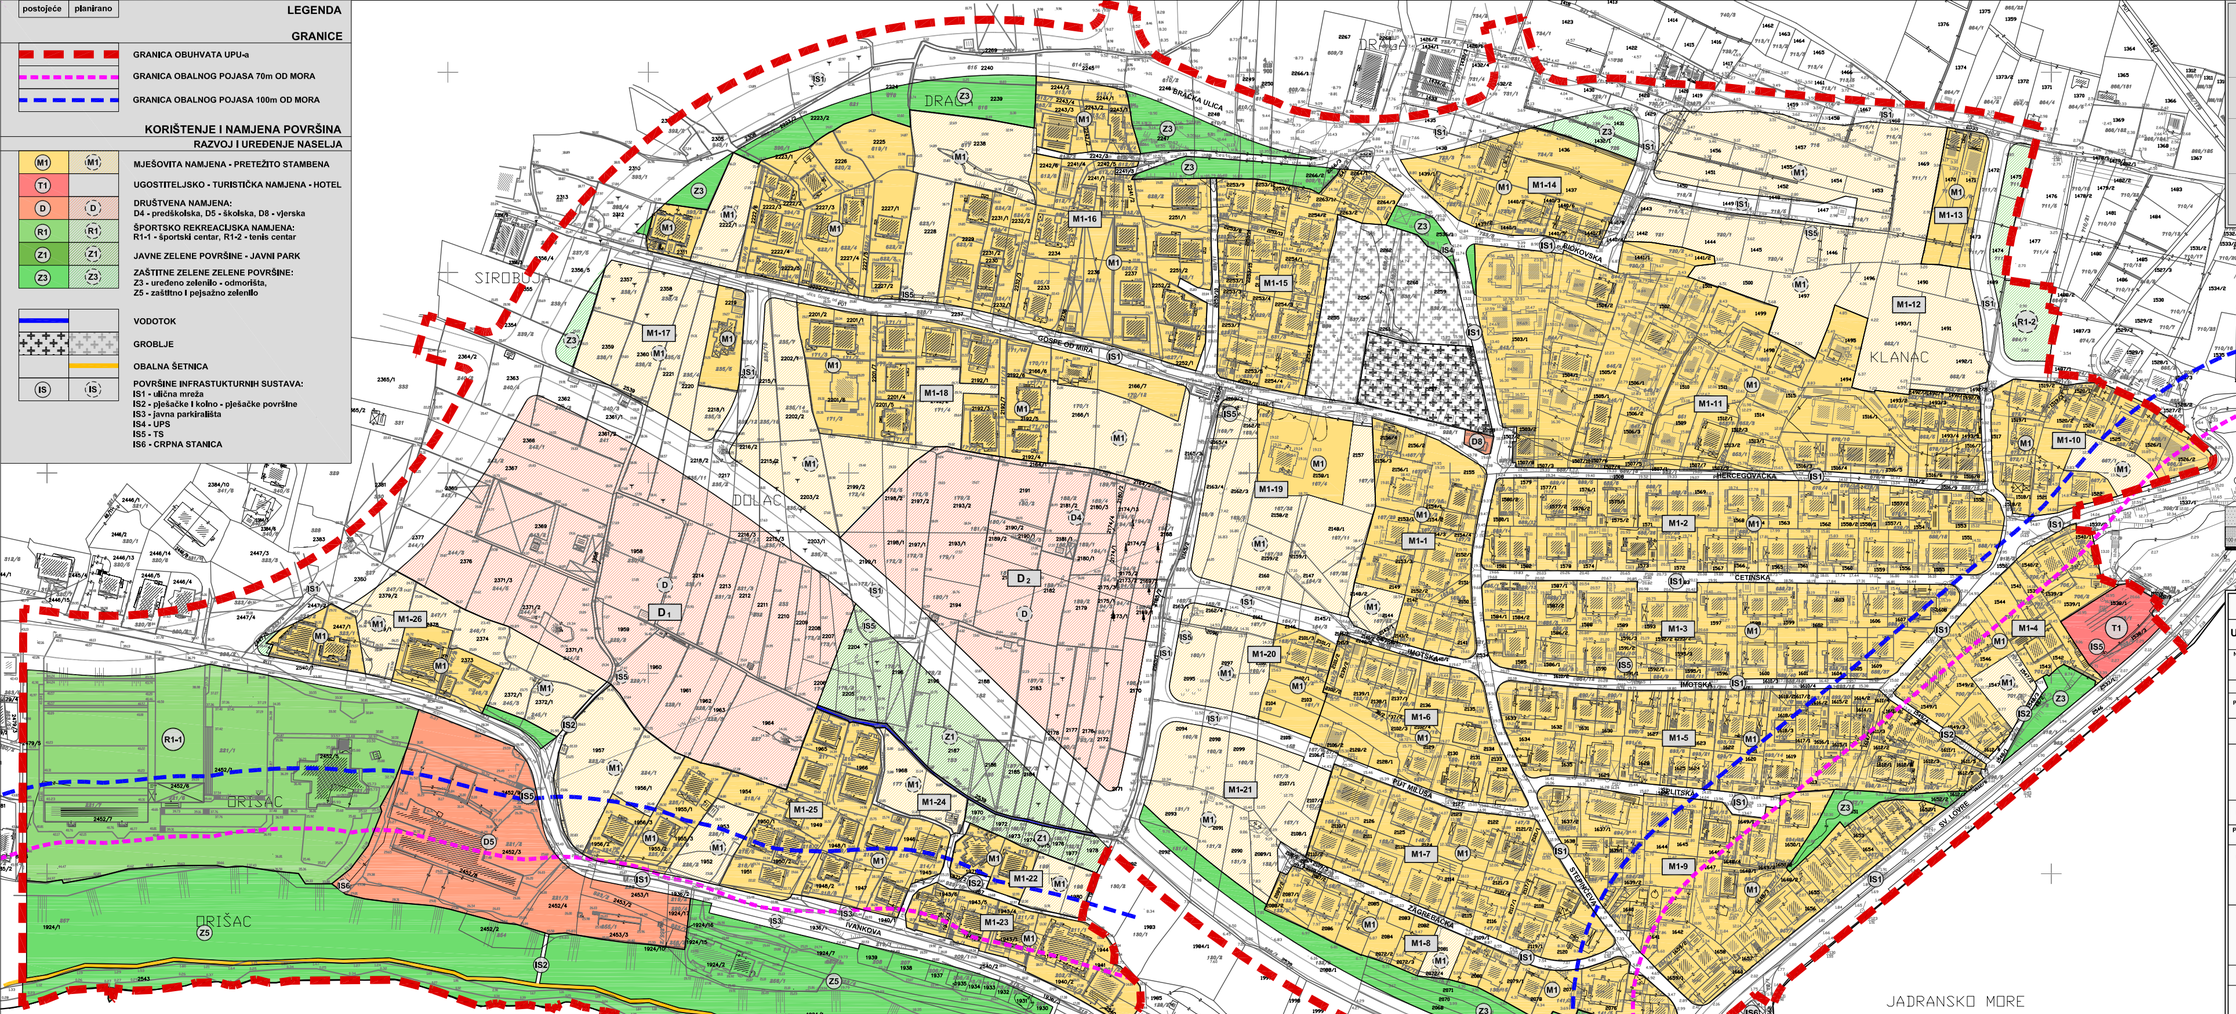

MJERILO 1:1 000

Naručitelj:

GRAD SPLIT

Izvršitelj:

Centar za prostorno uređenje i arhitekturu d.o.o.

URBANISTIČKI PLAN UREĐENJA STAMBENOG NASELJA STOBREČ

1. KORIŠTENJE I NAMJENA POVRŠINA

GRAD SPLIT

URBANISTIČKI PLAN UREĐENJA STAMBENOG NASELJA STOBREČ

PRIJEDLOG PLANA ZA PONOVNU JAVNU RASPRAVU

Naziv kartografskog prikaza:

KORIŠTENJE I NAMJENA POVRŠINA

Broj kartografskog prikaza: 1.	Mjerilo kartografskog prikaza: 1 : 1000
Program mjera za unapređenje stanja u prostoru Grada Splita "Službene glasnik" Grada Splita br 05/06	Odluka Gradskog vijeća Grada Splita o donošenju Urbanističkog plana uređenja stambenog naselja Stobreč "Službeni glasnik" Grada Splita br.____ 09
Javna rasprava otvorena je 16.03.2009. g. Ponovna javna rasprava otvorena je 23.05.2010. g.	Javni uvid održan: od: 25.03.2009. g. do: 23.04.2009. g. Ponovni javni uvid održan: od: 02.06.2010. g. do: 01.07.2010. g.
Pečat tijela odgovornog za provođenje javne rasprave: M.P.	Odgovorna osoba za provođenje javne rasprave: Ružica Batinić - Santro, dipl.ing.arh.
Suglasnost na plan: Ministarstvo zaštite okoliša, prostornog uređenja i graditeljstva, temeljem članka 97. Zakona o prostornom uređenju graditeljstvu (NN 76/07 i 38/09) klasa:_____, urbroj:_____ od:_____	
Pravna osoba koja je izradila plan: CPA - Centar za prostorno uređenje i arhitekturu d.o.o., Zagreb	
Pečat odgovornog voditelja izrade Nacrta prijedloga Urbanističkog plana uređenja stambenog naselja Stobreč: M.P.	Odgovorni voditelj izrade Nacrta prijedloga Urbanističkog plana uređenja stambenog naselja Stobreč: Tomislav Dobešić, dipl.ing.arh. ovlašteni arhitekt
Pečat pravne osobe koja je izradila plan: M.P.	Odgovorna osoba: Tomislav Dobešić, dipl.ing.arh.
Koordinator plana: Za Grad Split: Za CPA d.o.o.:	• Maja Alfirević, dipl.ing.arh. • Tomislav Dobešić, dipl.ing.arh.
Stručni dio CPA d.o.o. u izradi plana: • Tomislav Dobešić, dipl.ing.arh. • Neda Kamburić - Kirš, dipl.ing.arh. • Zrinka Tadić, dipl.ing.arh.	• Maja Mojsilović, dipl.ing.arh. • Petra Maksan, dipl.ing.arh. • Anđela Tonšić, dipl.ing.agr. • mr. Vladimir Zanki, dipl.ing.prom. • Antun Matošan, dipl.ing.el.
Pečat Gradskog vijeća: M.P.	Predsjednica Gradskog vijeća: Nevenka Bačić v.r.
Istovjetnost prostornog plana s izvornikom ovjerava: (ime, prezime, potpis)	Pečat nadležnog tijela: M.P.