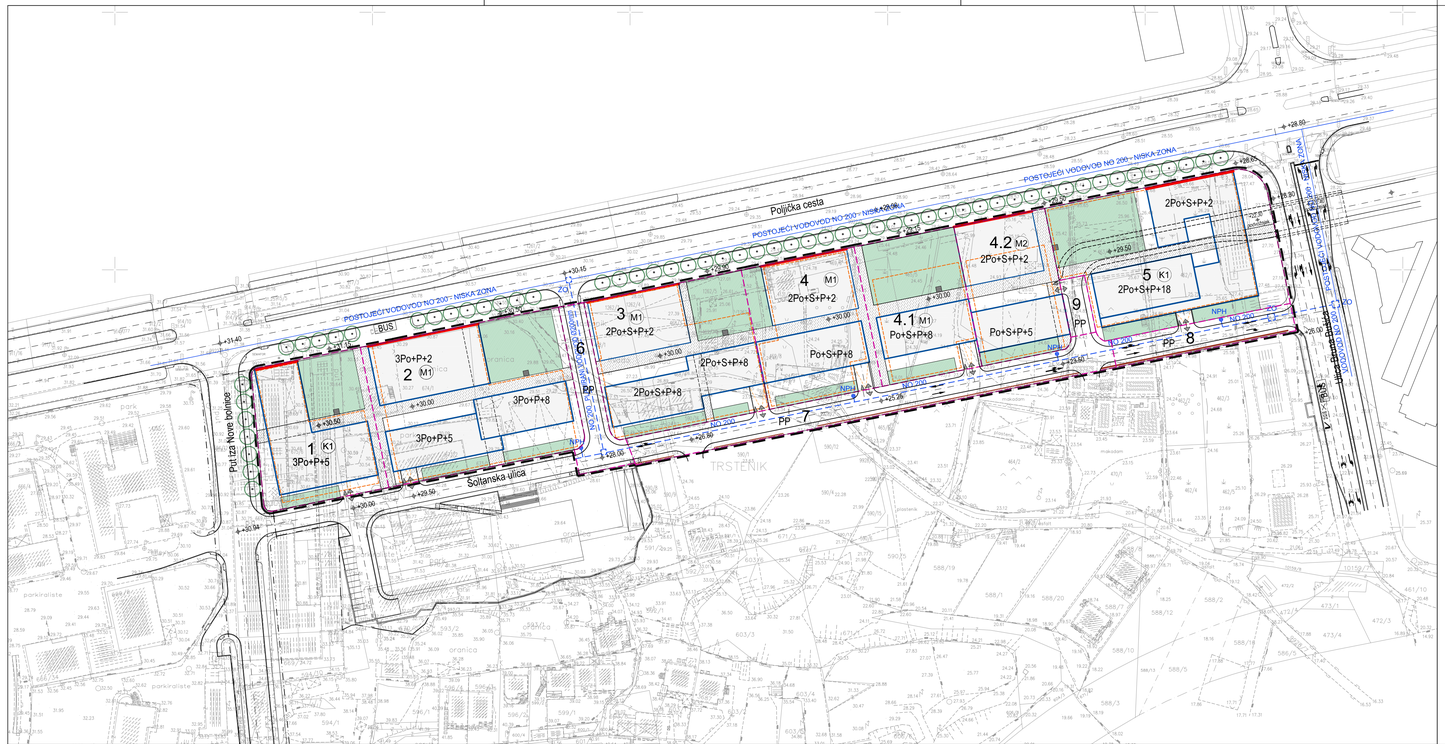

2c VODOOPSKRBA

- OBUHVAT DETALJNOG PLANA UREĐENJA
- GRANICA GRAĐEVNE ČESTICE
- 1....9 OZNAKA GRAĐEVNE ČESTICE
- GRAĐEVNI DIO ČESTICE - NADZEMNI
- GRAĐEVNI DIO ČESTICE - PODZEMNI (GARAŽA)
- PRIKLJUČENJE KOMUNALNE INFRASTRUKTURE
- POSTOJEĆI VODOVOD
- PLANIRANI VODOVOD
- NPH NADZEMNI PP HIDRANT
- NO 65 OPIS
- ZO ZASUNSKO OKNO

Županija:	SPLITSKO DALMATINSKA
Grad:	SPLIT
Nazv prostornog plana:	DETALJNI PLAN UREĐENJA POTEZA UZ POLJIČKU CESTU SJEVERNO OD KOMPLEKSA BOLNICE FIRULE **POJEDINAČNI ZAHVAT P21.**
Nazv kartografskog prikaza:	PROMETNA, TELEKOMUNIKACIJSKA I KOMUNALNA INFRASTRUKTURNA MREŽA **VODOOPSKRBA**
Broj kartografskog prikaza: **2c**	Mjerilo kartografskog prikaza: **1:1000**
Odluka o izradi DPU poteza sjeverno od kompleksa bolnice Firule (P21): "Službeni glasnik Grada Splita" 07/08.	Odluka predstavničkog tijela o donošenju plana: (službeno glasilo): "Službeni glasnik Grada Splita" 30/08.
Javna rasprava (datum objave): 1. Javna rasprava: objava "Slobodna Dalmacija" 01.06.2008. 2. Ponovljena javna rasprava: objava "Slobodna Dalmacija" 20.07.2008.	Javni uvid održan: 1. Javni uvid: od 10.06. - 10.07.2008. 2. Ponovljeni javni uvid: od 29.07. - 08.08.2008.
Pečat tijela odgovornog za provođenje rasprave:	Odgovorna osoba za provođenje javne rasprave: (Marijana Bronzović, dipl.ing.arh)
Suglasnost na plan prema članku 94. Zakona o prostornom uređenju i gradnji ("Narodne novine" br. 76/07) broj suglasnosti klasa: 350-02/08-14/16	datum: 10.listopada 2008.
Pravna osoba / tijelo koje je izradilo plan:	**"arhitekt**onski biro Ante**Kuzmanić"** d.o.o. za projektiranje, Split
Pečat pravne osobe / tijela koje je izradilo plan:	Odgovorna osoba: Ante Kuzmanić, dipl.ing.arh. (ime, prezime i potpis)
Koordinator plana:	Sanja Vondra, dipl.ing.arh. Ovlštena arhitektica ARHITEKTONSKI BIRO KUZMANIĆ ANTE d.o.o. Split A 2755
Stručni tim u izradi plana: 1. Sanja Vondra, dipl.ing.arh. 2. Nikola Baranović, dipl.ing.el. 3. Ksenija Ricov, dipl.ing.grad. 4.	5. 6. 7. 8.
Pečat predstavničkog tijela:	Predsjednik predstavničkog tijela: (Željko Jerkov)
Ishođenost ovog prostornog plana s izvornikom ovjerava: (ime, prezime i potpis)	Pečat nadležnog tijela:

IZMJENE I DOPUNE DETALJNOG PLANA UREĐENJA POTEZA UZ POLJIČKU CESTU SJEVERNO OD KOMPLEKSA BOLNICE FIRULE POJEDINAČNI ZAHVAT P21

PRIJEDLOG IZMJENA I DOPUNA PLANA

arhitektonski biro ANTE**KUZMANIĆ** d.o.o. za projektiranje

Split, Trg M. Pavlinovića 1
e-mail: ab.ak@net.hr
telefon: 021 332 533

fax: 021 332 532

Županija:	SPLITSKO DALMATINSKA
Grad:	SPLIT
Nazv prostornog plana:	IZMJENE I DOPUNE DETALJNOG PLAN UREĐENJA POTEZA UZ POLJIČKU CESTU SJEVERNO OD KOMPLEKSA BOLNICE FIRULE POJEDINAČNI ZAHVAT P21
Faza izrade:	PRIJEDLOG IZMJENA I DOPUNA PLANA
Nazv kartografskog prikaza:	PROMETNA, TELEKOMUNIKACIJSKA I KOMUNALNA INFRASTRUKTURNA MREŽA **VODOOPSKRBA**
Broj kartografskog prikaza: **2c**	Mjerilo kartografskog prikaza: **1:1000**
Odluka o izradi IIzmjena i dopuna DPU-a poteza uz Poljičku cestu sjeverno od kompleksa bolnice Firule – pojedinačni zahvat P21: "Službeni glasnik Grada Splita" broj 05/11	Odluka predstavničkog tijela o donošenju plana: (službeno glasilo):
Javna rasprava (datum objave):	Javni uvid održan:
Pečat tijela odgovornog za provođenje javne rasprave:	Odgovorna osoba za provođenje javne rasprave: (Ružica Batinić - Santro, dipl.ing.arh)
Suglasnost na plan prema članku 98. Zakona o prostornom uređenju i gradnji ("Narodne novine" br. 76/07, 38/09, 55/11, 90/11)	
Pravna osoba / tijelo koje je izradilo plan:	**"arhitekt**onski biro Ante**Kuzmanić"** d.o.o. za projektiranje, Split
Pečat pravne osobe / tijela koje je izradilo plan:	Odgovorna osoba: Ante Kuzmanić, dipl.ing.arh. (ime, prezime i potpis)
Odgovorna voditeljica plana:	Sanja Vondra, dipl.ing.arh. Ovlštena arhitektica ARHITEKTONSKI BIRO KUZMANIĆ ANTE d.o.o. Split A 2755
Stručni tim u izradi plana: 1. Sanja Vondra, dipl.ing.arh. 2. Nikola Baranović, dipl.ing.el. 3. Ksenija Ricov, dipl.ing.grad. 4.	5. 6. 7. 8.
Pečat predstavničkog tijela:	Predsjednik predstavničkog tijela: Nevenka Bečić
Ishođenost ovog prostornog plana s izvornikom ovjerava: (ime, prezime i potpis)	Pečat nadležnog tijela: