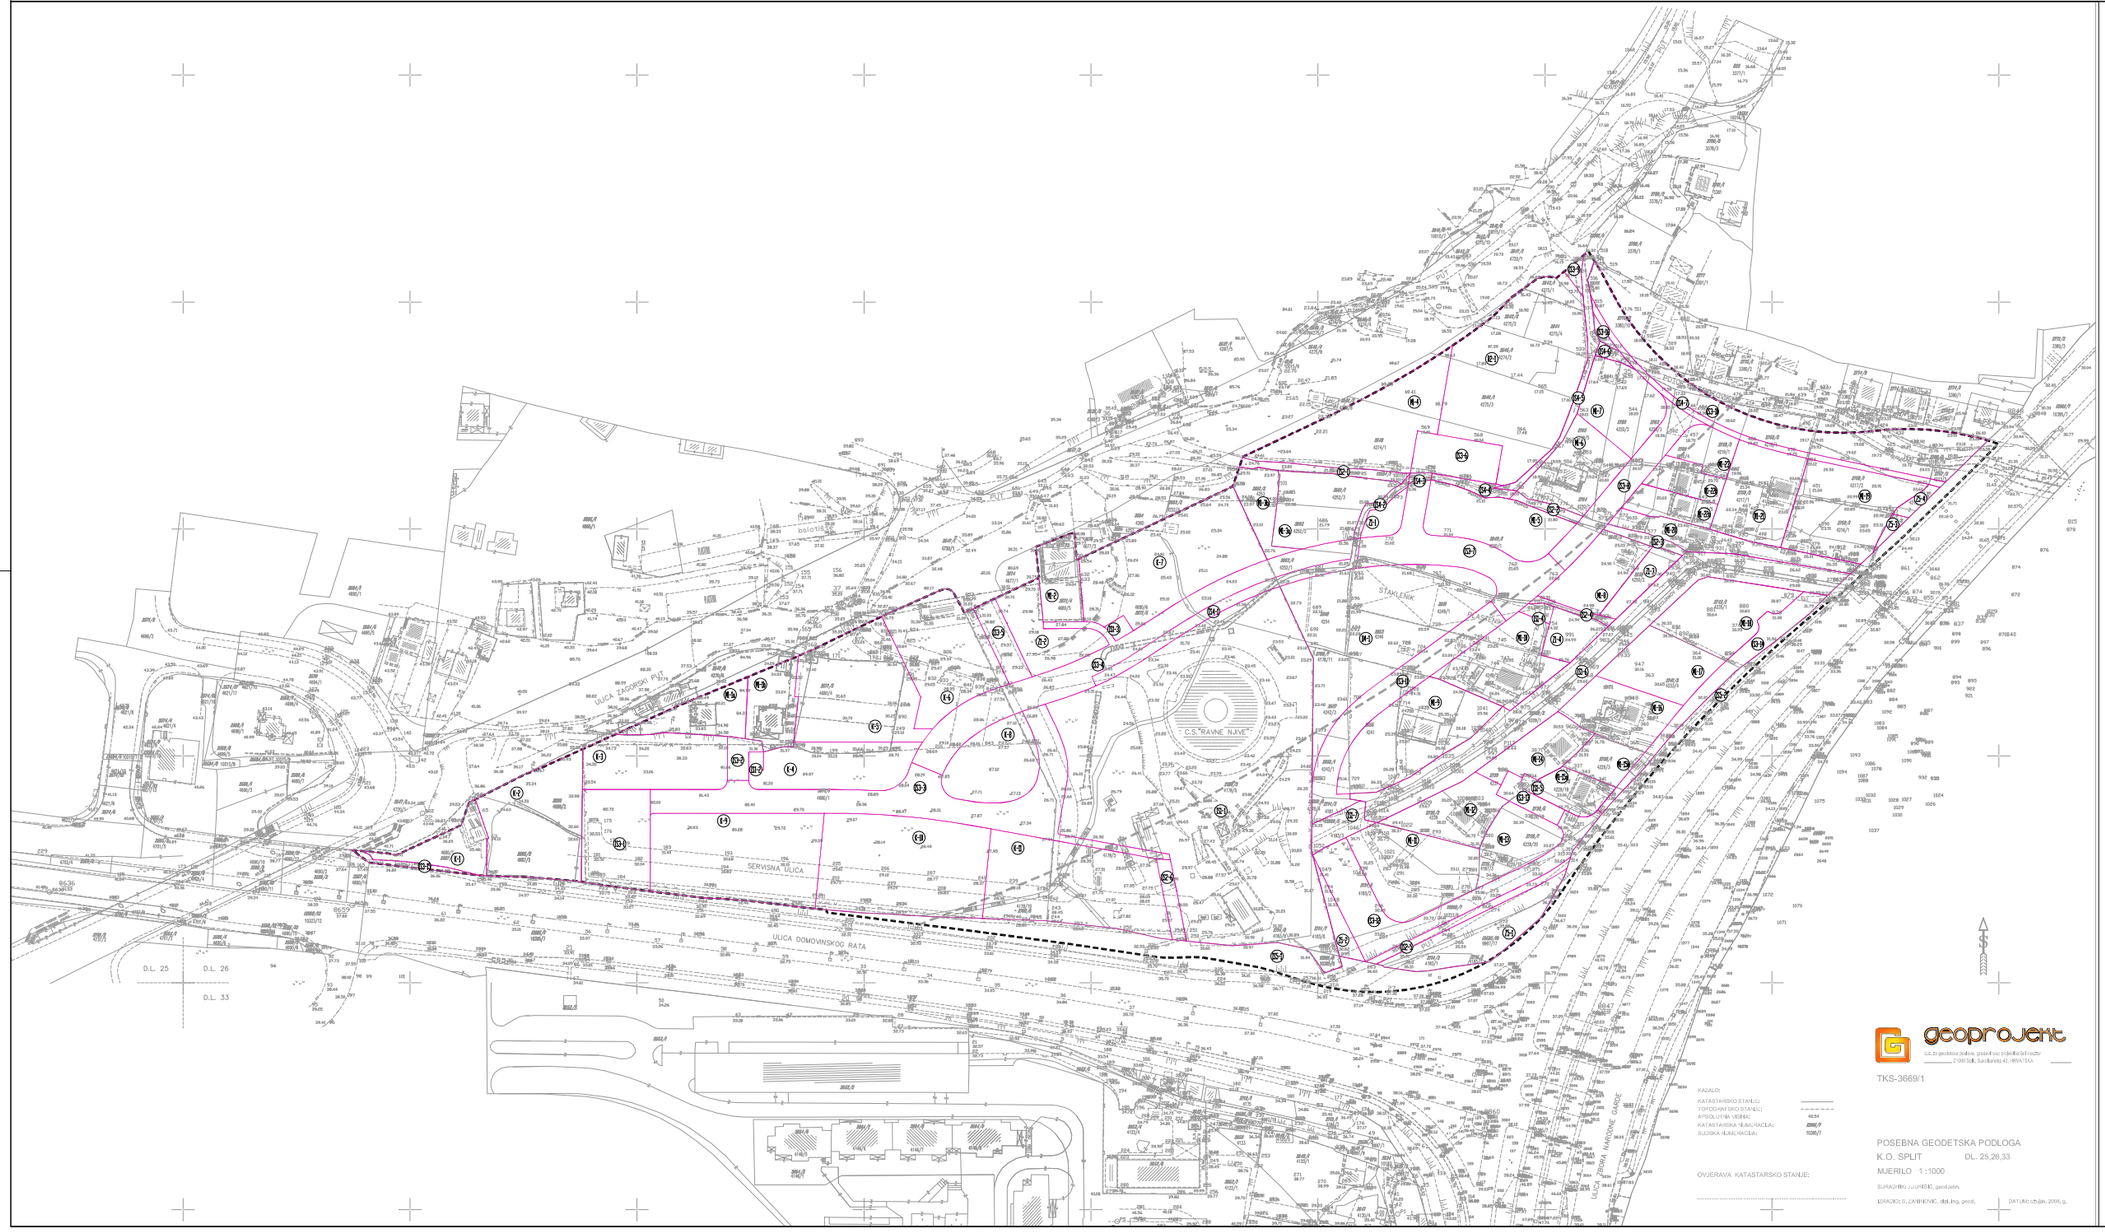

REPUBLIKA HRVATSKA
SPLITSKO-DALMATINSKA ŽUPANIJA

GRAD SPLIT

DETALJNI PLAN UREĐENJA ZA DIO OBUHVATA POJEDINAČNOG ZAHVATA P26 - SJEVERNO OD KRIŽANJA ULICA DOMOVINSKOG RATA I ZBORA NARODNE GARDE

PRIJEDLOG DPU-a ZA PONOVNU JAVNU RASPRAVU

4.b PLAN PARCELACIJE
MJ 1:1000

TUMAČ:

Granice
- Obuhvat DPU-a
- Zaštićeno obalno područje mora
- Katastarsko stanje
- Granica planirane građevne čestice

Oblici korištenja
- (K) Oznaka građevne čestice

Županija splitsko-dalmatinska	Grad Split
Naziv prostornog plana:	Detaljni plan uređenja za dio obuhvata Pojedinačnog zahvata P26 - sjeverno od križanja ulica Domovinskog rata i Zbora narodne garde
Faza izrade:	Prijedlog DPU-a za ponovnu javnu raspravu
Naziv kartografskog prikaza:	PLAN PARCELACIJE
Broj kartografskog prikaza: 4b	Mjerilo kartografskog prikaza: 1:1000
Odluka o izradi DPU-a za dio obuhvata Pojedinačnog zahvata P26 - sjeverno od križanja ulica Domovinskog rata i Zbora narodne garde "Službeni glasnik Grada Splita" broj 07/09, 07/10, 04/12	Odluka predstavničkog tijela o donošenju plana: "Sl. gl. Grada Splita", broj 00/00 (00. xxxx 20xx.)
Javna rasprava (datum objave): Slobodna Dalmacija 01. listopada 2012. Web MGIPU, SDŽ, Grada Splita 28. rujna 2012	Javni uvid održan od 10. listopada do 08. studenog 2012.
Ponovna javna rasprava (datum objave): Slobodna Dalmacija Web MGIPU, SDŽ, Grada Splita	Ponovni javni uvid održan
Pečat tijela odgovornog za provo denje javne rasprave:	Odgovorna osoba za provođenje javne rasprave: Ružica Batinić-Santro, dipl.ing.arh. (ime, prezime i potpis)
Suglasnost na plan prema članku 98. Zakona o prostornom uređenju i gradnji (76/07, 38/09, 55/11, 90/11 i 50/12) broj suglasnosti klasa: xxxxxxxxxxxx	datum: 00. xxxxx 20xx.
Pravna osoba koja je izradila plan:	Porticus d.o.o.
Pečat pravne osobe koja je izradila plan:	Odgovorna osoba: Damir Rako, dipl.ing.arh. (ime, prezime i potpis)
Odgovorni voditelj plana:	Damir Rako, dipl.ing.arh.
Stručni tim u izradi plana: Porticus d.o.o. 1. Damir Rako, dipl.ing.arh. 2. Dragica Čalić, dipl.ing.arh. 3. Marija Batina Bulić, dipl.ing.arh. Convexus d.o.o. 4. Mario Zelić, dipl.ing.prom.	5. Marin Brčić, dipl.ing.grad. Gilan d.o.o. 6. Josip Giljanović, dipl.ing.el. 7. Nenad Marović, dipl.ing.el. Win projekt d.o.o. 8. Zvonimir Bečić, dipl.ing.stroj. ENG projekt d.o.o. 9. Petar Bugarić, dipl.ing.stroj.
Pečat predstavničkog tijela:	Predsjednik predstavničkog tijela: mr.sc. Boris Ćurković, dipl.iur. (ime, prezime i potpis)
Istovjetnost ovog prostornog plana s izvornikom ovjerava: (ime, prezime i potpis)	Pečat nadležnog tijela:

geoprojekt
d.d. za geodetske radove, projektiranje i nadzor
21000 Split, Šetalište Ivana Gorana Kovačića 41, HRVATSKA

TKS-3669/1

KAZALO:
KATASTARSKO STANJE
TOPOGRAFSKO STANJE
APSOLUTNA VISINA: 4654
KATASTARSKA NUMERACIJA: 2000/0
SLUŽBENA NUMERACIJA: 10380/1

POSEBNA GEODETSKA PODLOGA
K.O. SPLIT DL. 25,26,33
MJERILO 1:1000
SURADNIK: Z. LUBURIĆ, geodetski
IZRADIO: S. ZAMBONINI, dipl.ing. geod. DATUM: listopad 2008. g.

OVJERAVA: KATASTARSKO STANJE: